
석면지도

LOSPI KOREA
Laboratory On Scientific Product & Inspection

4층 평면도
축 척 : 1/1

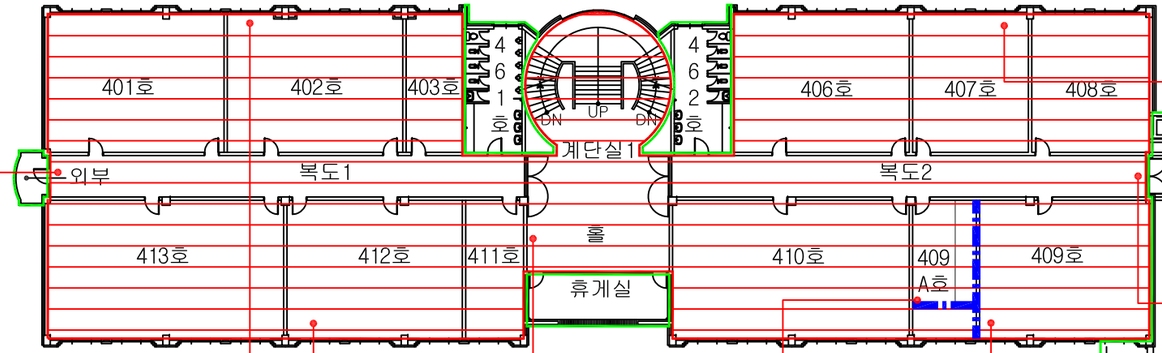

1-C	
천 장	텍 스 백석면 (3~5%)

3-C	
천 장	텍 스 백석면 (3~5%)

2-C	
천 장	텍 스 백석면 (3~5%)

4-C	
천 장	텍 스 백석면 (3~5%)

8-W	
벽	방라이트 백석면 (5~8%)

7-C	
천 장	텍 스 백석면 (3~5%)

5-C	
천 장	텍 스 백석면 (3~5%)

6-C	
천 장	텍 스 백석면 (3~5%)

석면지역	
지붕재	
천장재	
벽 재	
바닥재	
분무재(뿜칠재)	
내화피복재	
배관재(보온)	
배관재(연결)	
칸막이	
비석면	

범 례

석면 검출	시료번호 시료위치 / 건축자재 (함유율)
석면 불검출	시료번호 시료위치 / 건축자재

시료번호	시료채취 위치	건축자재	동일물질 구역(도면참조)	면적(㎡)	석면종류	석면함유량 (%)	위해성 평가점수	위해성 등급	관리방안
1-C	4층 복도1 천장	텍스	4층 복도1 천장 전체	71.63	백석면	3~5	7	낮음	유지관리
2-C	4층 412호 천장	텍스	4층 411호 ~ 413호 천장 전체	240.06	백석면	3~5	10	낮음	유지관리

- 뒷 장 계 속 -

건축물명	청주대학교 예술대학 본관
소재지	충북 청주시 상당구 내덕동 36번지
조사일시	2013년 10월 11일
석면조사분석기관	(주)로스피코리아
층구분	4층
도면번호	청주대학교 예술대학 본관_1

청주대학교 예술대학 본관 4층

LOSPI KOREA
Laboratory On Scientific Product & Inspection


시료번호	시료채취 위치	건축자재	동일물질 구역(도면참조)	면적(㎡)	석면종류	석면함유량 (%)	위해성 평가점수	위해성 등급	관리방안
3-C	4층 402호 천장	텍스	4층 401호 ~ 403호 천장 전체	209.17	백석면	3~5	10	낮음	유지관리
4-C	4층 홀 천장	텍스	4층 홀, 계단실1 천장 전체	121.52	백석면	3~5	7	낮음	유지관리
5-C	4층 407호 천장	텍스	4층 406호 ~ 408호 천장 전체	209.59	백석면	3~5	10	낮음	유지관리
6-C	4층 복도2 천장	텍스	4층 복도2 천장 전체	71.63	백석면	3~5	7	낮음	유지관리
7-C	4층 409호 천장	텍스	4층 409호, 409A호, 410호 천장 전체	240.48	백석면	3~5	10	낮음	유지관리
8-W	4층 409A호 벽	밤라이트	4층 409A 벽 일부	61	백석면	5~8	5	낮음	유지관리
- 이 하 여 백 -									

석면지도

3층 평면도

축 척 : 1/1

LOSPI KOREA
Laboratory On Scientific Product & Inspection

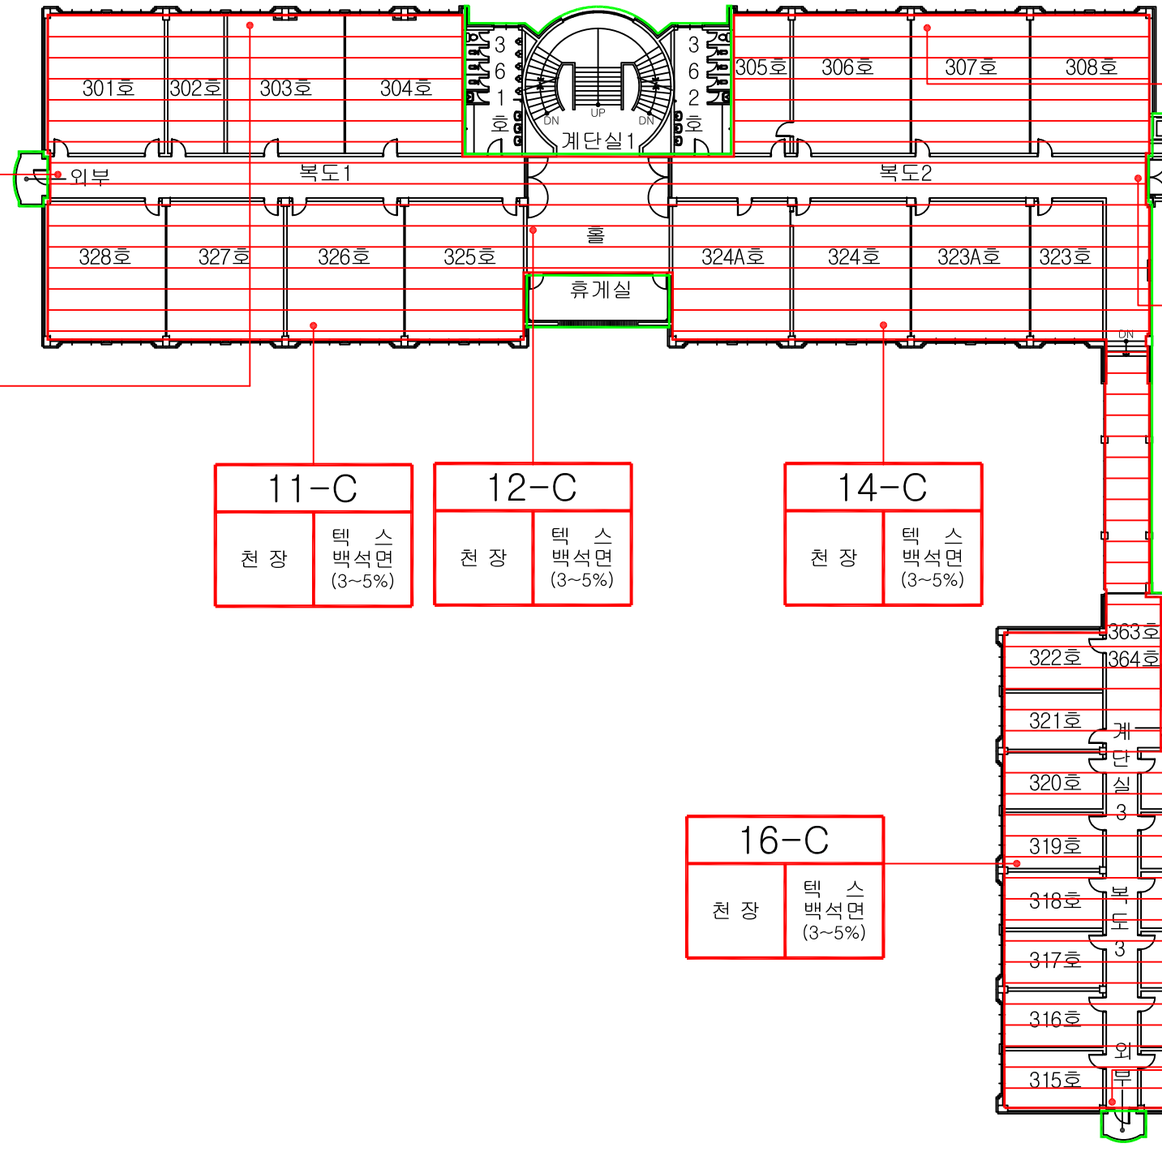

9-C
천 장 | 텍 스 백석면 (3~5%)

10-C
천 장 | 텍 스 백석면 (3~5%)

11-C
천 장 | 텍 스 백석면 (3~5%)

12-C
천 장 | 텍 스 백석면 (3~5%)

13-C
천 장 | 텍 스 백석면 (3~5%)

14-C
천 장 | 텍 스 백석면 (3~5%)

15-C
천 장 | 텍 스 백석면 (3~5%)

16-C
천 장 | 텍 스 백석면 (3~5%)

17-C
천 장 | 텍 스 백석면 (3~5%)

18-C
천 장 | 텍 스 백석면 (3~5%)

석면지역	
지붕재	
천장재	
벽 재	
바닥재	
분무재(뿜칠재)	
내화피복재	
배관재(보온)	
배관재(연결)	
기타물질	
칸막이	
비석면	

범 례

석면 검출	시료번호 (시료위치 / 건축자재 (함유율))
석면 불검출	시료번호 (시료위치 / 건축자재)

시료번호	시료채취 위치	건축자재	동일물질 구역(도면참조)	면적(㎡)	석면종류	석면함유량 (%)	위해성 평가점수	위해성 등급	관리방안
9-C	3층 복도1 천장	텍스	3층 복도1 천장 전체	71.63	백석면	3~5	7	낮음	유지관리
10-C	3층 303호 천장	텍스	3층 301호 ~ 304호 천장 전체	209.17	백석면	3~5	10	낮음	유지관리

- 뒷 장 계 속 -

건축물명	청주대학교 예술대학 본관
소재지	충북 청주시 상당구 내덕동 36번지
조사일시	2013년 10월 11일
석면조사분석기관	(주)로스피코리아
층구분	3층
도면번호	청주대학교 예술대학 본관_2

청주대학교 예술대학 본관 3층


LOSPI KOREA
Laboratory On Scientific Product & Inspection

시료번호	시료채취 위치	건축자재	동일물질 구역(도면참조)	면적(㎡)	석면종류	석면함유량 (%)	위해성 평가점수	위해성 등급	관리방안
11-C	3층 326호 천장	텍스	3층 325호 ~ 328호 천장 전체	240.06	백석면	3~5	10	낮음	유지관리
12-C	3층 홀 천장	텍스	3층 홀 천장 전체	59.9	백석면	3~5	7	낮음	유지관리
13-C	3층 307호 천장	텍스	3층 305호 ~ 308호 천장 전체	209.59	백석면	3~5	10	낮음	유지관리
14-C	3층 324호 천장	텍스	3층 323호, 323A호, 324호, 324A호 천장 전체	217.1	백석면	3~5	10	낮음	유지관리
15-C	3층 복도2 천장	텍스	3층 복도2 천장 전체	134.05	백석면	3~5	7	낮음	유지관리
16-C	3층 319호 천장	텍스	3층 315호 ~ 322호 천장 전체	170.77	백석면	3~5	8	낮음	유지관리
17-C	3층 311호 천장	텍스	3층 309호 ~ 314호 천장 전체	128.22	백석면	3~5	8	낮음	유지관리
18-C	3층 복도3 천장	텍스	3층 복도3 천장 전체	71.84	백석면	3~5	7	낮음	유지관리
- 이 하 여 백 -									

석면지도

2층 평면도

축 척 : 1/1

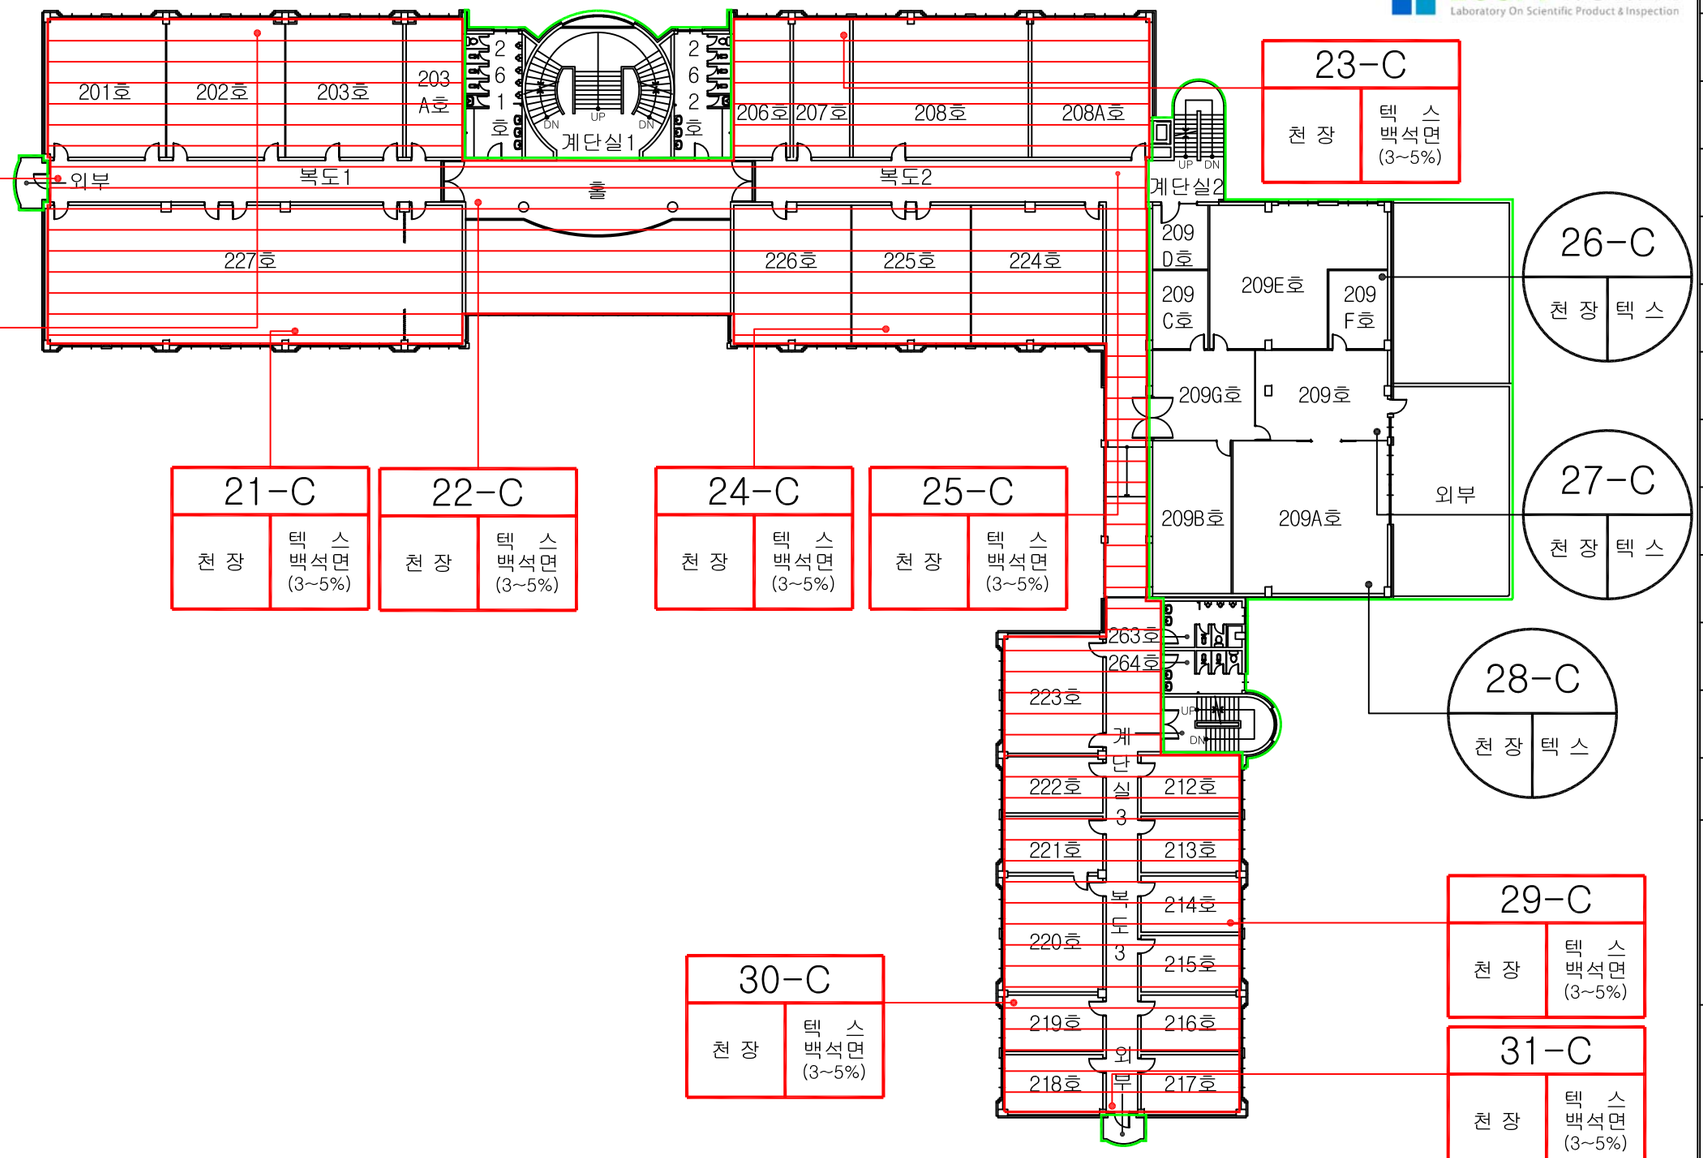

19-C
천 장 | 텍 스 백석면 (3~5%)

20-C
천 장 | 텍 스 백석면 (3~5%)

21-C
천 장 | 텍 스 백석면 (3~5%)

22-C
천 장 | 텍 스 백석면 (3~5%)

24-C
천 장 | 텍 스 백석면 (3~5%)

25-C
천 장 | 텍 스 백석면 (3~5%)

23-C
천 장 | 텍 스 백석면 (3~5%)

26-C
천 장 | 텍 스

27-C
천 장 | 텍 스

28-C
천 장 | 텍 스

29-C
천 장 | 텍 스 백석면 (3~5%)

30-C
천 장 | 텍 스 백석면 (3~5%)

31-C
천 장 | 텍 스 백석면 (3~5%)

LOSPI KOREA
Laboratory On Scientific Product & Inspection

석면지역	
지붕재	
천장재	
벽 재	
바닥재	
분무재(뿜칠재)	
내화피복재	
배관재(보온)	
배관재(연결)	
기타물질	
칸막이	
비석면	

범 례

석면 검출	시료번호 (시료위치 | 건축자재 (함유율))
석면 불검출	시료번호 (시료위치 | 건축자재)

시료번호	시료채취 위치	건축자재	동일물질 구역(도면참조)	면적(㎡)	석면종류	석면함유량 (%)	위해성 평가점수	위해성 등급	관리방안
19-C	2층 복도 1 천장	텍스	2층 복도1 천장 전체	59	백석면	3~5	7	낮음	유지관리
20-C	2층 202호 천장	텍스	2층 201호 ~ 203호, 203A호 천장 전체	209.17	백석면	3~5	7	낮음	유지관리

- 뒷 장 계 속 -

건축물명	청주대학교 예술대학 본관
소재지	충북 청주시 상당구 내덕동 36번지
조사일시	2013년 10월 11일
석면조사분석기관	(주)로스피코리아
층구분	2층
도면번호	청주대학교 예술대학 본관_3

청주대학교 예술대학 본관 2층


LOSPI KOREA
Laboratory On Scientific Product & Inspection

시료번호	시료채취 위치	건축자재	동일물질 구역(도면참조)	면적(㎡)	석면종류	석면함유량 (%)	위해성 평가점수	위해성 등급	관리방안
21-C	2층 227호 천장	텍스	2층 227호 천장 전체	209.17	백석면	3~5	7	낮음	유지관리
22-C	2층 홀 천장	텍스	2층 홀 천장 전체	154.5	백석면	3~5	7	낮음	유지관리
23-C	2층 207호 천장	텍스	2층 206호 ~ 208호, 208A호 천장 전체	209.59	백석면	3~5	7	낮음	유지관리
24-C	2층 225호 천장	텍스	2층 224호 ~ 226호 천장 전체	186.21	백석면	3~5	10	낮음	유지관리
25-C	2층 복도2 천장	텍스	2층 복도2 천장 전체	118.30	백석면	3~5	7	낮음	유지관리
26-C	2층 209F호 천장	텍스	2층 209C호 ~ 209F호 천장 전체	-	석면 불검출	-	해당없음	해당없음	해당없음
27-C	2층 209호 천장	텍스	2층 209호, 209G호 천장 전체	-	석면 불검출	-	해당없음	해당없음	해당없음
28-C	2층 209A호 천장	텍스	2층 209A호, 209B호 천장 전체	-	석면 불검출	-	해당없음	해당없음	해당없음
29-C	2층 214호 천장	텍스	2층 212호 ~ 217호 천장 전체	128.22	백석면	3~5	8	낮음	유지관리
30-C	2층 219호 천장	텍스	2층 218호 ~ 223호 천장 전체	170.77	백석면	3~5	8	낮음	유지관리
31-C	2층 복도3 천장	텍스	2층 복도3 천장 전체	71.84	백석면	3~5	7	낮음	유지관리
- 이 하 여 백 -									

석면지도

LOSPI KOREA
Laboratory On Scientific Product & Inspection

1층 평면도
축 척 : 1/1

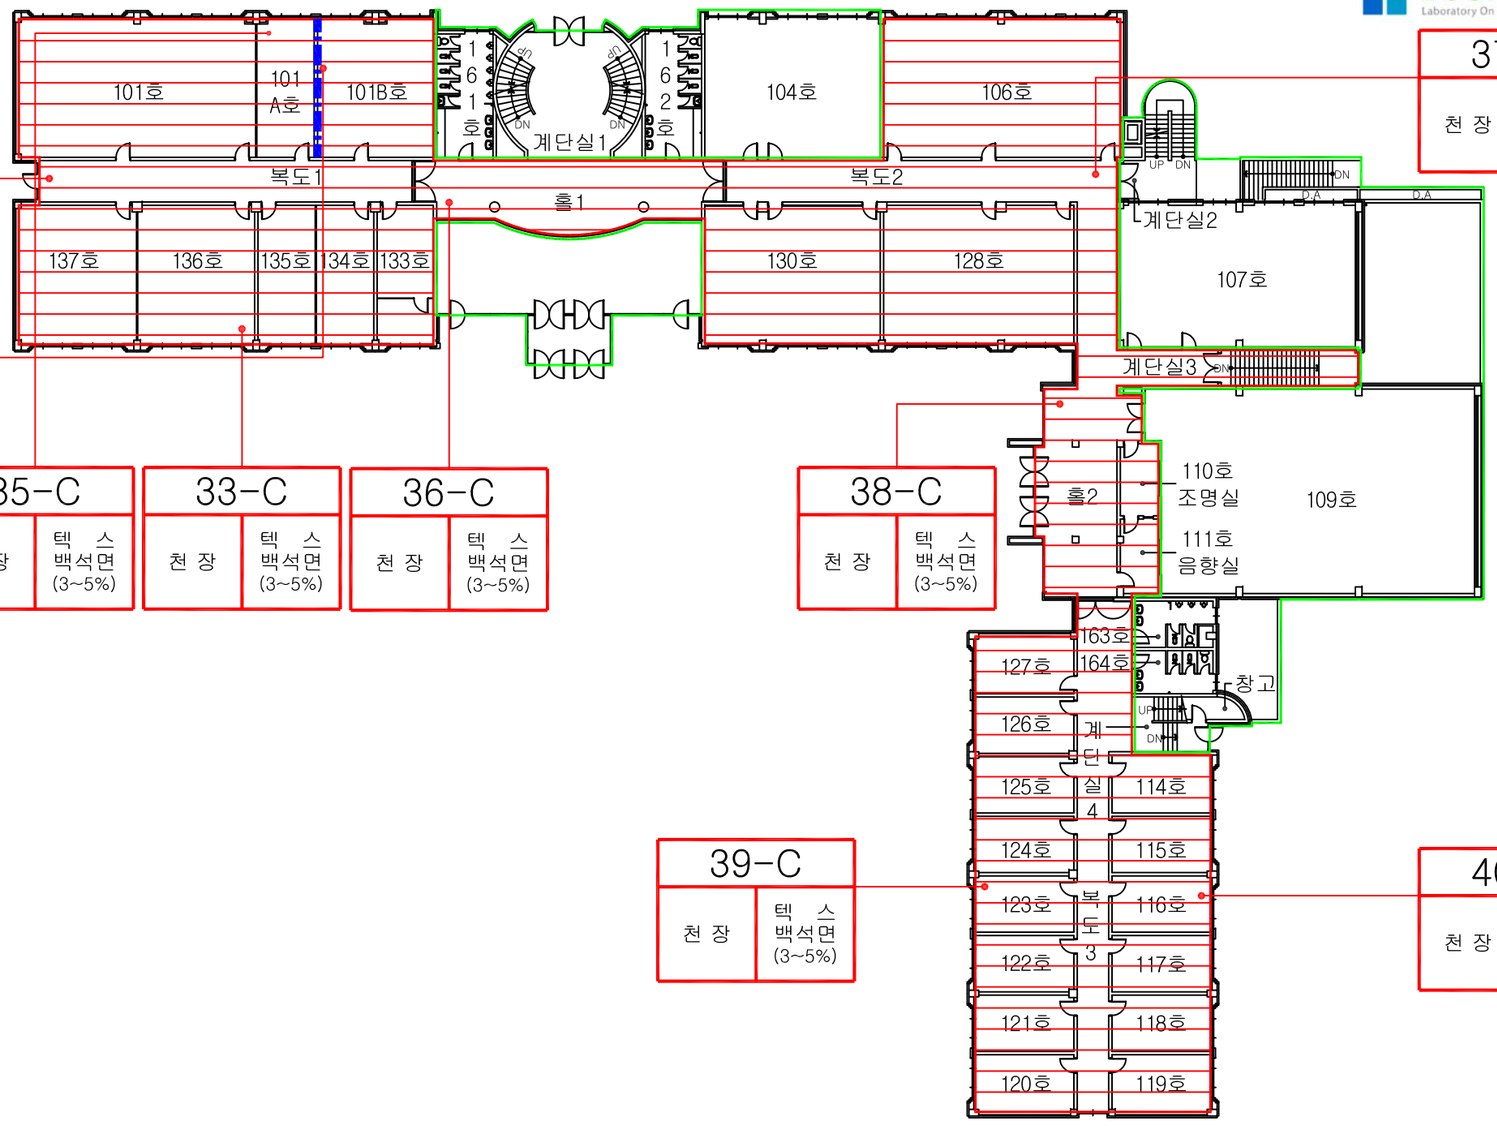

32-C
천 장	텍 스 백석면 (3~5%)

34-W
벽	밤라이트 백석면 (5~8%)

35-C
천 장	텍 스 백석면 (3~5%)

33-C
천 장	텍 스 백석면 (3~5%)

36-C
천 장	텍 스 백석면 (3~5%)

38-C
천 장	텍 스 백석면 (3~5%)

37-C
천 장	텍 스 백석면 (3~5%)

39-C
천 장	텍 스 백석면 (3~5%)

40-C
천 장	텍 스 백석면 (3~5%)

석면지역

지붕재	
천장재	
벽 재	
바닥재	
분무재(뿜칠재)	
내화피복재	
배관재(보온)	
배관재(연결)	
기타물질	
칸막이	
비석면	

범 례

석면 검출	시료번호 (시료위치 / 건축자재 (함유율))
석면 불검출	시료번호 (시료위치 / 건축자재)

시료번호	시료채취 위치	건축자재	동일물질 구역(도면참조)	면적(㎡)	석면종류	석면함유량 (%)	위해성 평가점수	위해성 등급	관리방안
32-C	1층 복도1 천장	텍스	1층 복도 1 천장 전체	56.25	백석면	3~5	7	낮음	유지관리
33-C	1층 136호 천장	텍스	1층 133호 ~ 137호 천장 전체	210.42	백석면	3~5	7	낮음	유지관리

- 뒷 장 계 속 -

건축물명	청주대학교 예술대학 본관
소재지	충북 청주시 상당구 내덕동 36번지
조사일시	2013년 10월 11일
석면조사분석기관	(주)로스피코리아
층구분	1층
도면번호	청주대학교 예술대학 본관_4

청주대학교 예술대학 본관 1층

LOSPI KOREA
Laboratory On Scientific Product & Inspection


시료번호	시료채취 위치	건축자재	동일물질 구역(도면참조)	면적(㎡)	석면종류	석면함유량 (%)	위해성 평가점수	위해성 등급	관리방안
34-W	1층 101B호 벽	밤라이트	1층 101B호 벽 일부	41.75	백석면	5~8	5	낮음	유지관리
35-C	1층 101A호 천장	텍스	1층 101호, 101A호, 101B호 천장 전체	209.17	백석면	3~5	8	낮음	유지관리
36-C	1층 홀1 천장	텍스	1층 홀 천장 전체	68.53	백석면	3~5	7	낮음	유지관리
37-C	1층 복도2 천장	텍스	1층 복도2, 106호, 128호, 130호 천장 전체	386.09	백석면	3~5	7	낮음	유지관리
38-C	1층 홀2 천장	텍스	1층 홀2, 계단실3, 복도3, 조명실, 음향실 천장 전체	190.46	백석면	3~5	7	낮음	유지관리
39-C	1층 123호 천장	텍스	1층 120호 ~ 127호 천장 전체	170.77	백석면	3~5	8	낮음	유지관리
40-C	1층 116호 천장	텍스	1층 114호 ~ 119호 천장 전체	128.22	백석면	3~5	8	낮음	유지관리
- 이 하 여 백 -									

석면지도

지하 1층 평면도

축 척 : 1/1

LOSPI KOREA
Laboratory On Scientific Product & Inspection

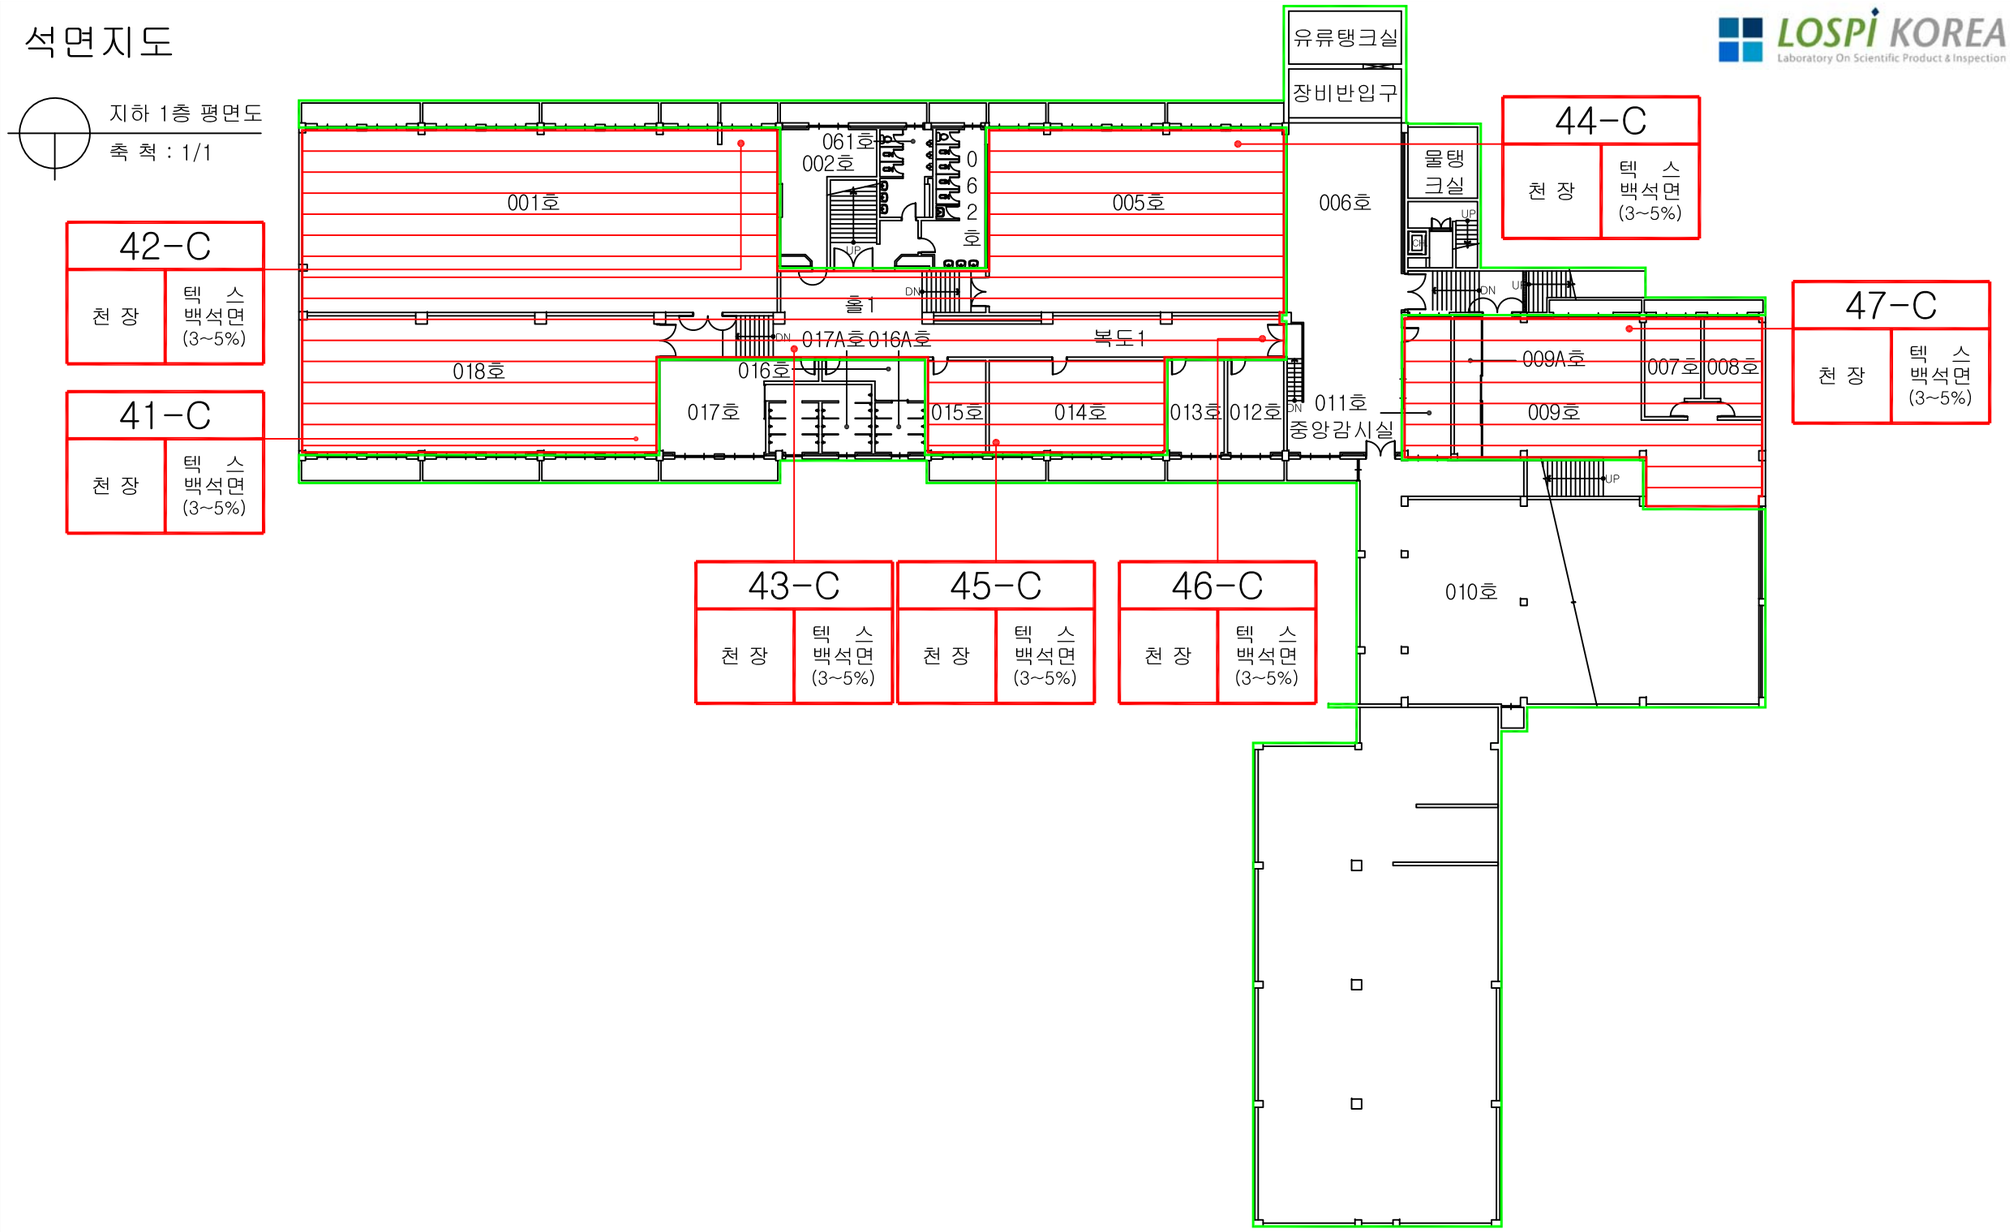

석면지역	
지붕재	
천장재	
벽 재	
바닥재	
분무재(뿜칠재)	
내화피복재	
배관재(보온)	
배관재(연결)	
칸막이	
비석면	

범 례

석면 검출 — 시료번호 (시료위치 / 건축자재 (함유율))

석면 불검출 — 시료번호 (시료위치 / 건축자재)

시료번호	시료채취 위치	건축자재	동일물질 구역(도면참조)	면적(㎡)	석면종류	석면함유량 (%)	위해성 평가점수	위해성 등급	관리방안
41-C	지하 1층 018호 천장	텍스	지하 1층 018호 천장 전체	176.55	백석면	3~5	7	낮음	유지관리
42-C	지하 1층 001호 천장	텍스	지하 1층 001호 천장 전체	315.7	백석면	3~5	7	낮음	유지관리

- 뒷 장 계 속 -

건축물명	청주대학교 예술대학 본관
소재지	충북 청주시 상당구 내덕동 36번지
조사일시	2013년 10월 11일
석면조사분석기관	(주)로스피코리아
층구분	지하 1층
도면번호	청주대학교 예술대학 본관_5

청주대학교 예술대학 본관 지하 1층

LOSPI KOREA
Laboratory On Scientific Product & Inspection

시료번호	시료채취 위치	건축자재	동일물질 구역(도면참조)	면적(㎡)	석면종류	석면함유량 (%)	위해성 평가점수	위해성 등급	관리방안
43-C	지하 1층 홀 천장	텍스	지하 1층 홀 천장 전체	36.81	백석면	3~5	5	낮음	유지관리
44-C	지하 1층 005호 천장	텍스	지하 1층 005호 천장 전체	195.8	백석면	3~5	7	낮음	유지관리
45-C	지하 1층 014호 천장	텍스	지하 1층 014호, 015호 천장 전체	79.37	백석면	3~5	7	낮음	유지관리
46-C	지하 1층 복도1 천장	텍스	지하 1층 복도1 천장 전체	85.5	백석면	3~5	7	낮음	유지관리
47-C	지하 1층 009호 천장	텍스	지하 1층 007호 ~ 009호, 009A호, 중앙감시실 천장 전체	117.58	백석면	3~5	5	낮음	유지관리
- 이 하 여 백 -									