

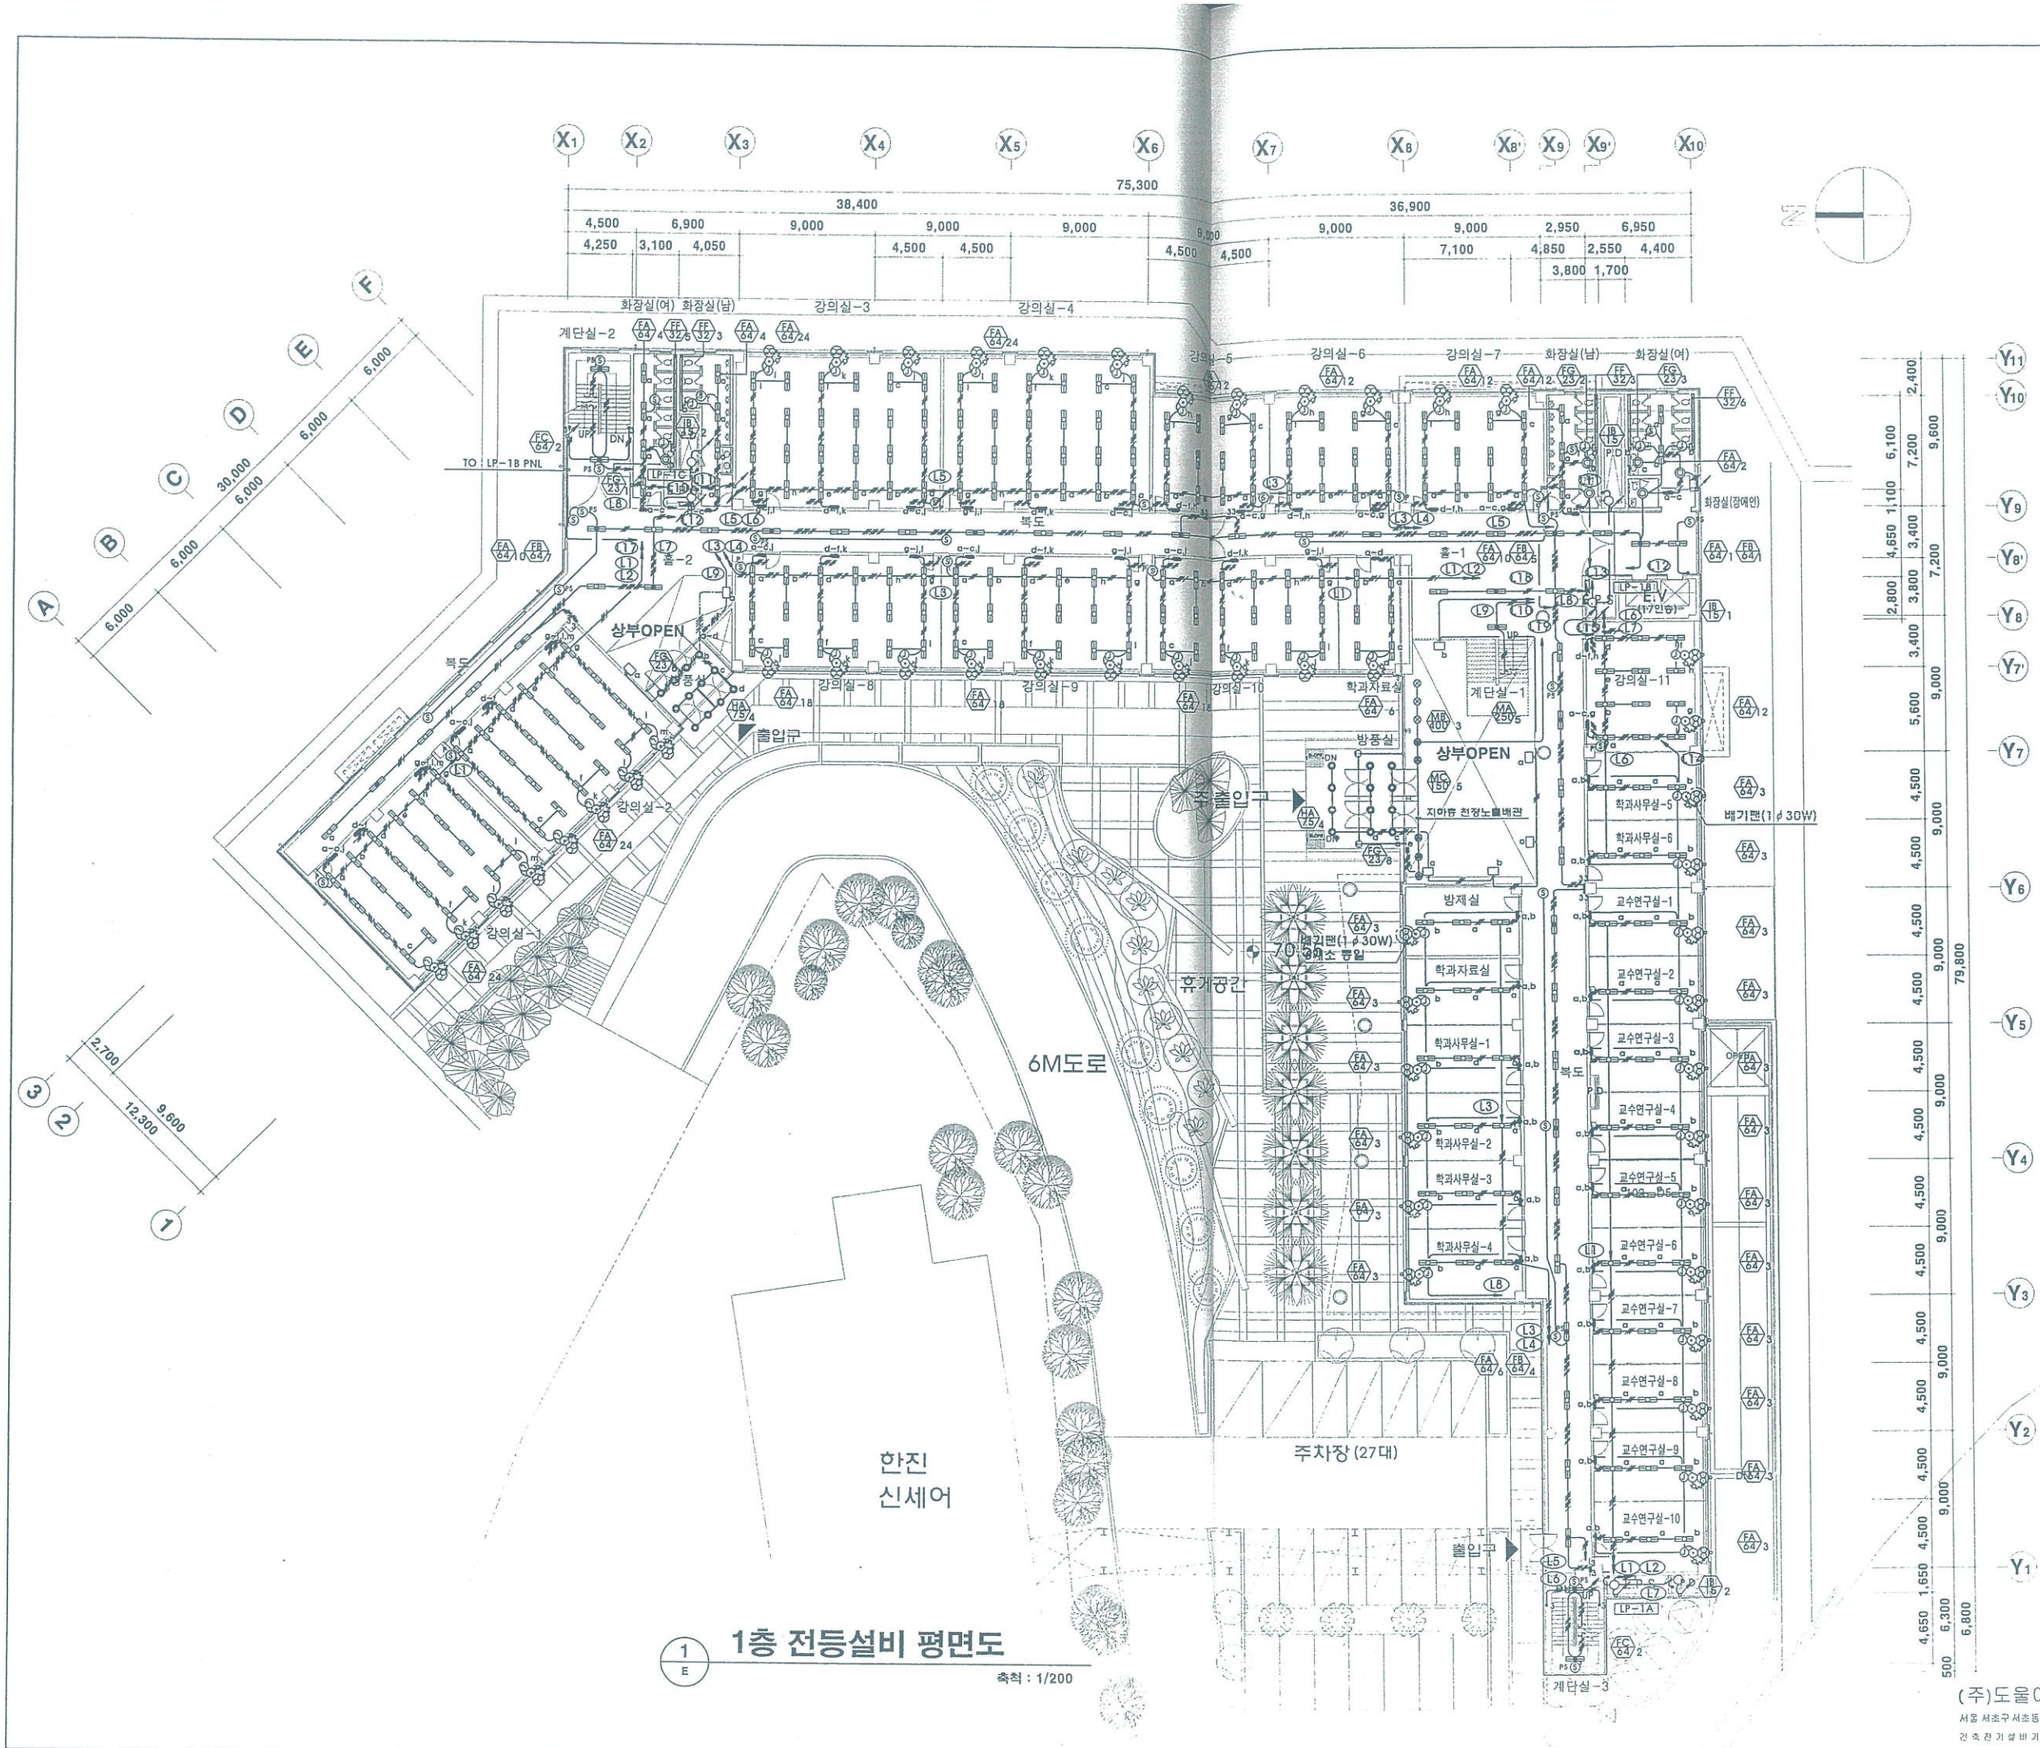



1/E **1층 전등설비 평면도**

축척 : 1/200

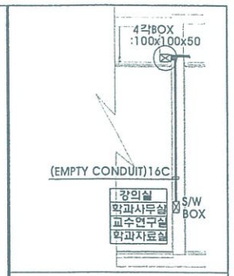

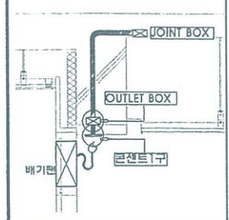


배기팬설치상세도

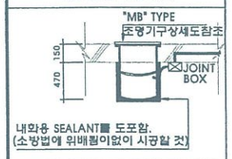

내화용 SEALANT를 도포함.
(소방법에 위배됨이없이 시공할 것)

UP-LIGHT설치상세도("MB"TYPE)

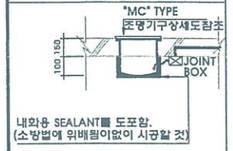

내화용 SEALANT를 도포함.
(소방법에 위배됨이없이 시공할 것)

UP-LIGHT설치상세도("MC"TYPE

NUMBER	REVISIONS	DATE
△		
△		
△		

(주) 단우건축사사무소

DANU ARCHITECTS & ENGINEERS

설계명
PROJECT TITLE


청주대학교
교양관 증축공사

도면명
DRAWING TITLE

1층 전등설비 평면도

승인 APPROVED BY		날 짜 DATE	
승인 APPROVED BY		설계번호 PROJECT NO.	
검토 CHECKED BY		장판번호 SHEET NO.	
제도 DRAWN BY		도면번호 DRAWING NO.	E — 031
축척 SCALE	1/200		

(주)도울이엔지 등록번호 10-21-107
서울 서초구 서초동 1621-10 ☎ 584-3500
건축전기설비기술사

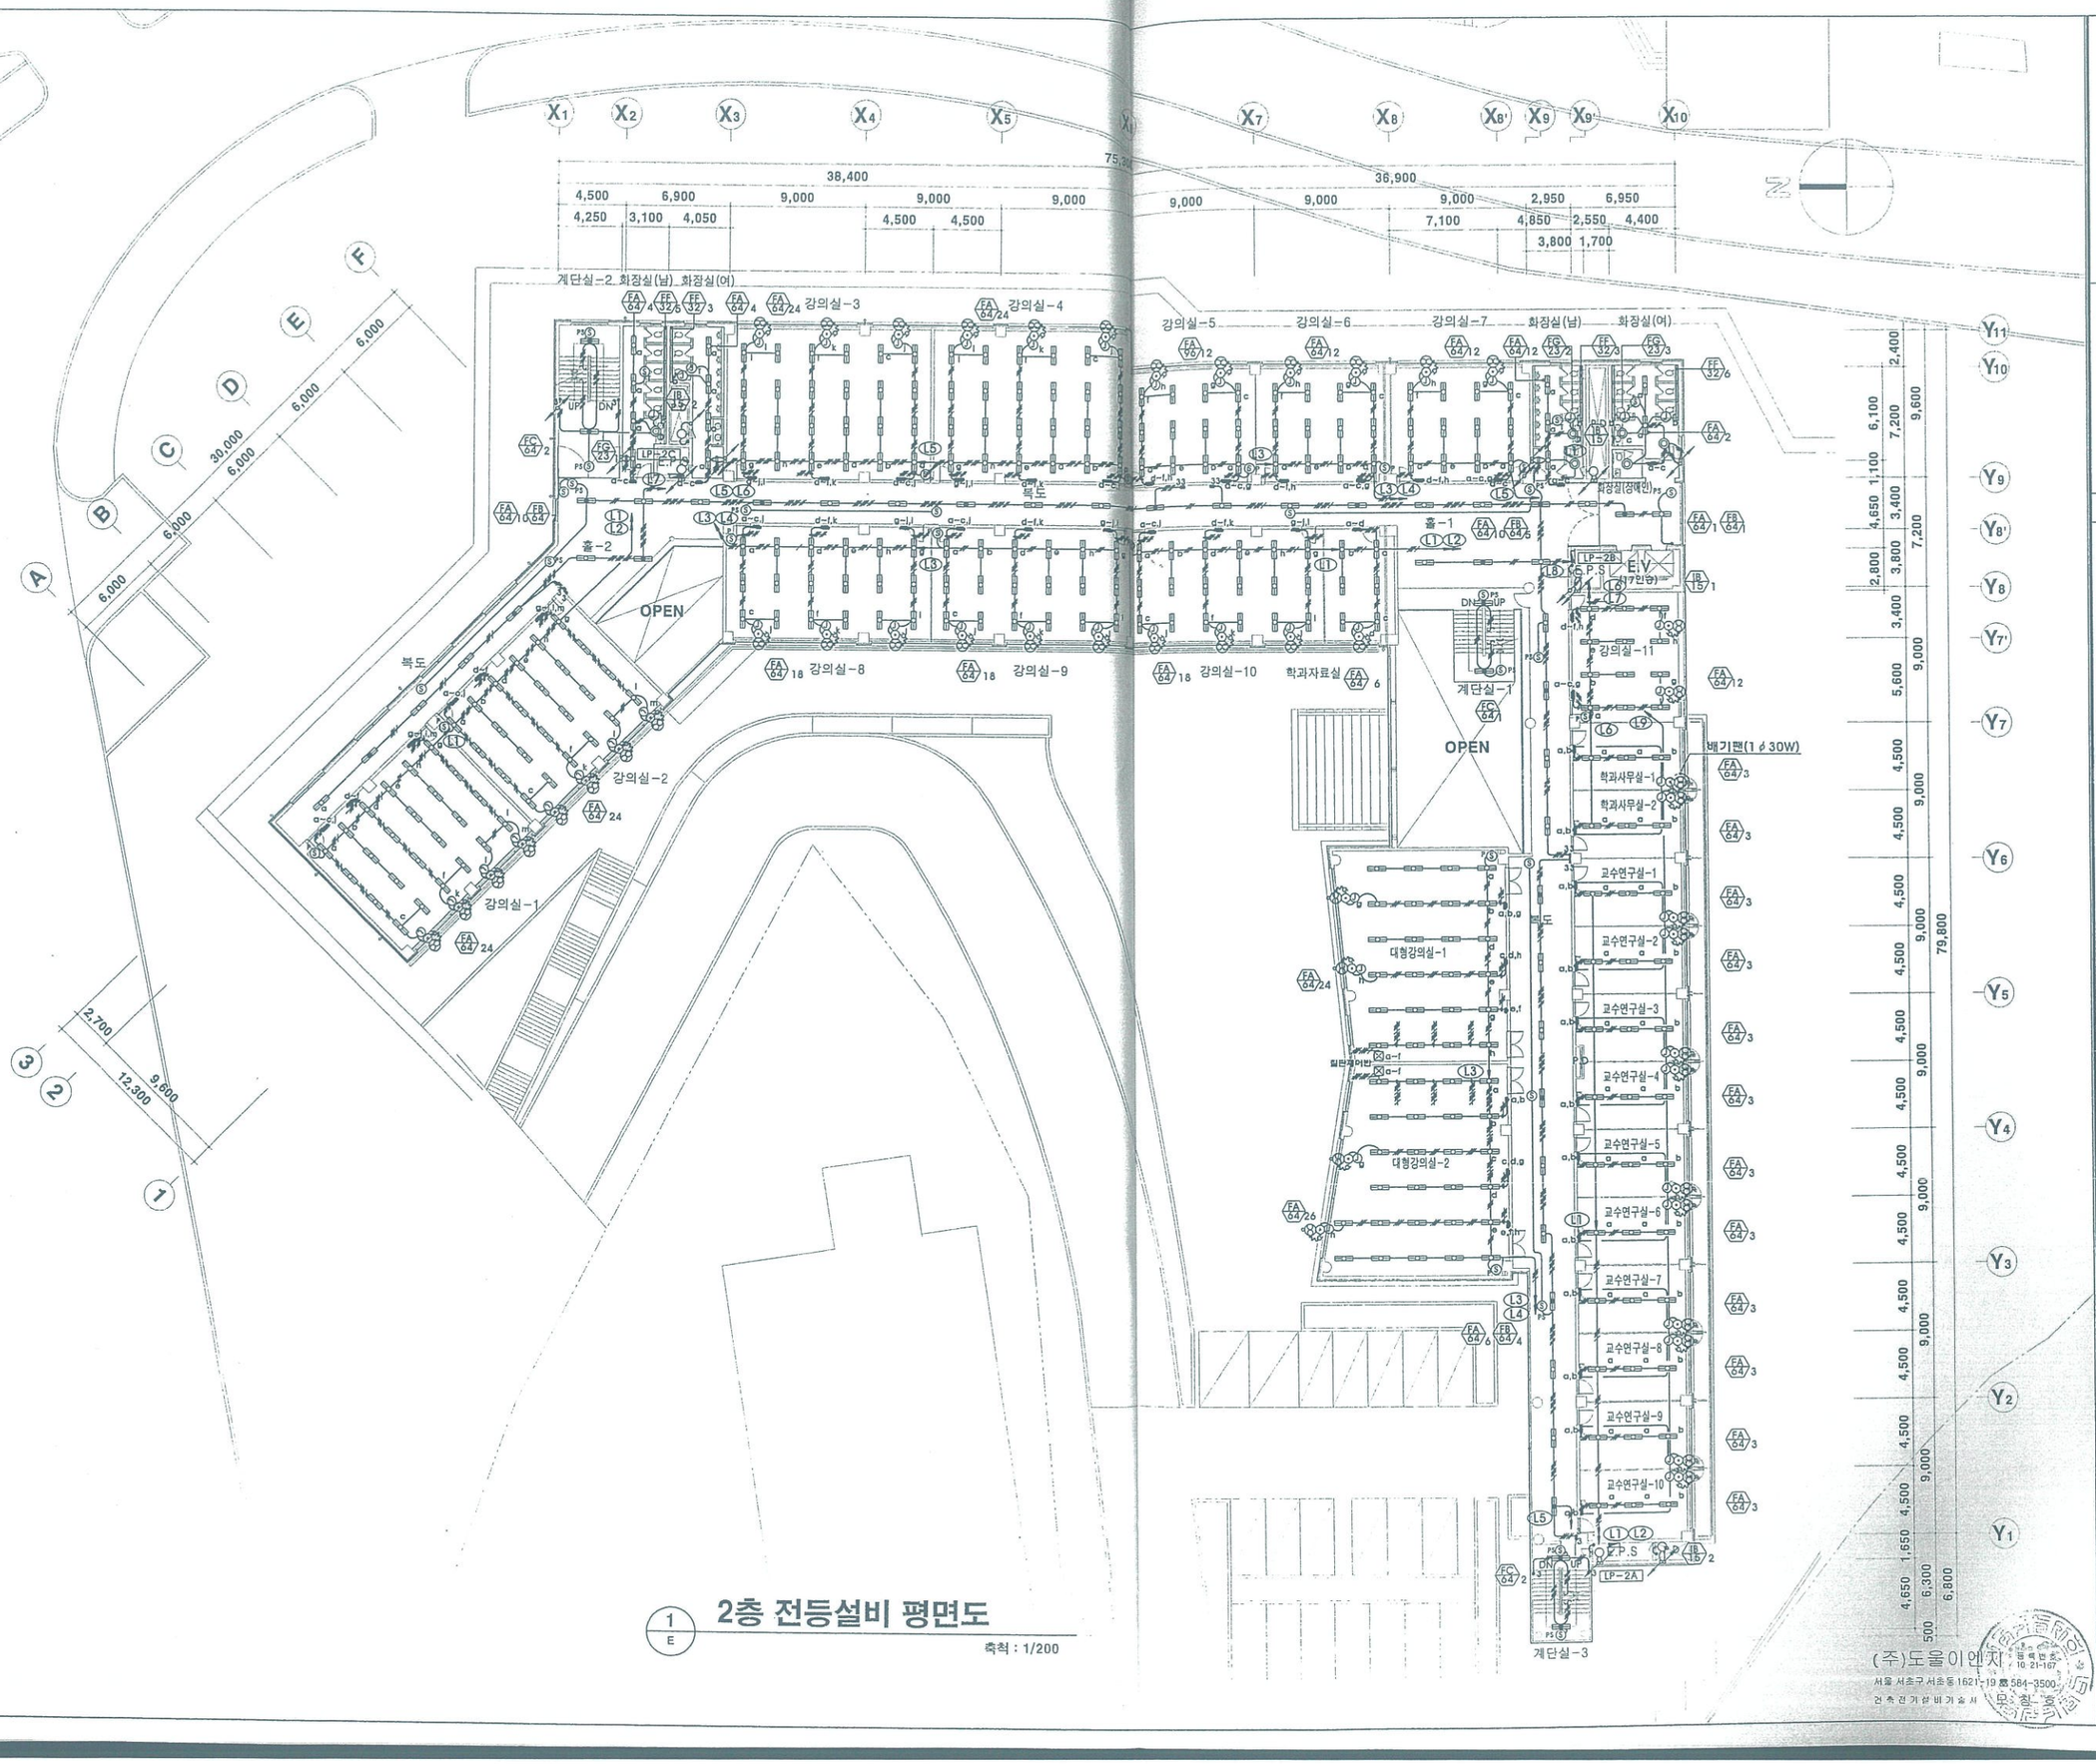

1/E 2층 전등설비 평면도

축척 : 1/200

NUMBER	REVISIONS	DATE
△		
△		
△		


(주) 단우건축사사무소
DANU ARCHITECTS & ENGINEERS

설계명
PROJECT TITLE
청주대학교
교양관 증축공사

도면명
DRAWING TITLE
2층 전등설비 평면도


승인 APPROVED BY		날 짜 DATE	
승인 APPROVED BY		설계번호 PROJECT NO.	
검토 CHECKED BY		참조번호 SHEET NO.	
제도 DRAWN BY		도면번호 DRAWING NO.	E — 032
축척 SCALE	1/200		

(주)도울이엔지 등록번호 10-21-167
서울 서초구 서초동 1621-19 ☎ 584-3500
건축전기설비기술사 우 창 훈

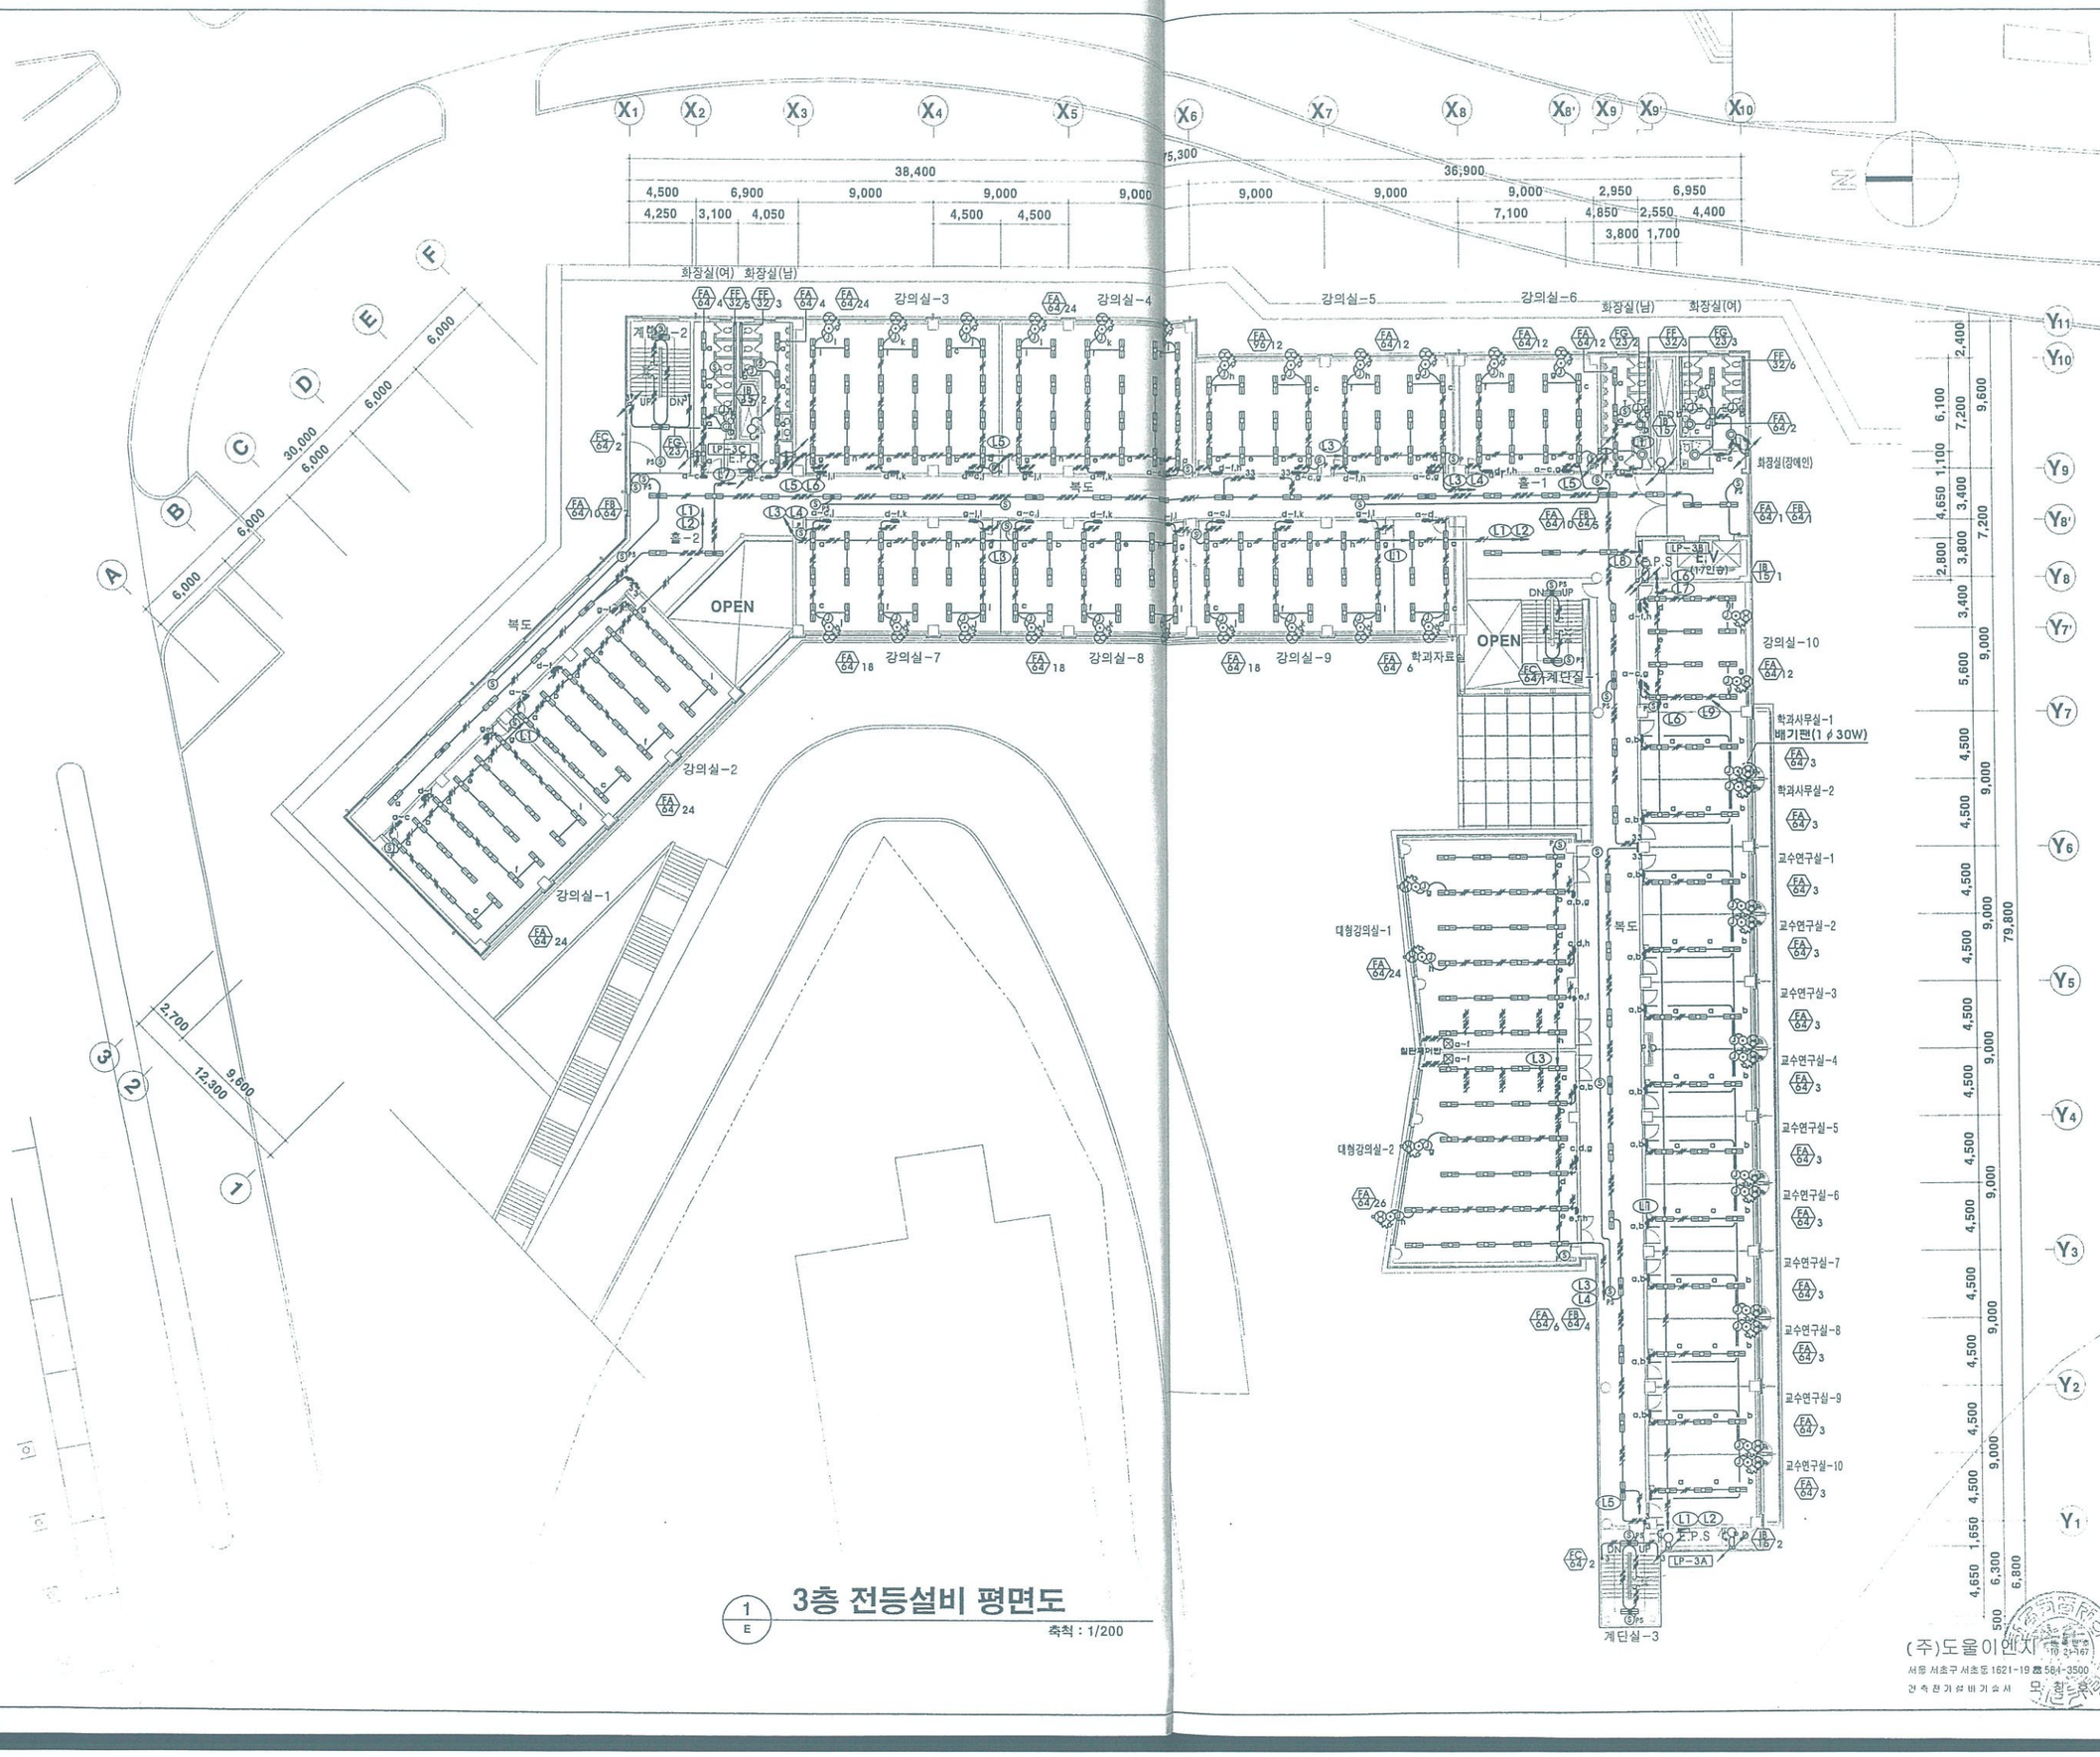

1/E **3층 전등설비 평면도**

축척 : 1/200

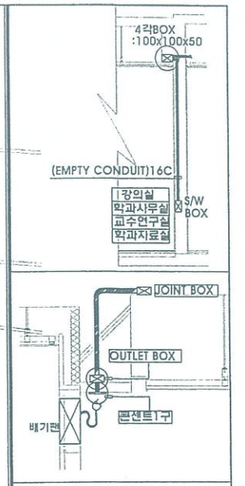

배기팬설치상세도

NUMBER	REVISIONS	DATE
△		
△		
△		


(주) 단우건축사사무소
DANU ARCHITECTS & ENGINEERS

설 계 명
PROJECT TITLE
청주대학교
교양관 증축공사

도 면 명
DRAWING TITLE
3층 전등설비 평면도

승 인	APPROVED BY	날 짜	DATE
승 인	APPROVED BY	설계번호	PROJECT NO.
검 토	CHECKED BY	감리번호	SHEET NO.
제 도	DRAWN BY	도면번호	DRAWING NO.
축 척	SCALE 1/200		E — 033

(주)도울이엔지
서울 서초구 서초동 1621-19 ☎ 584-3500
건축전기설비기술사 목 철 수

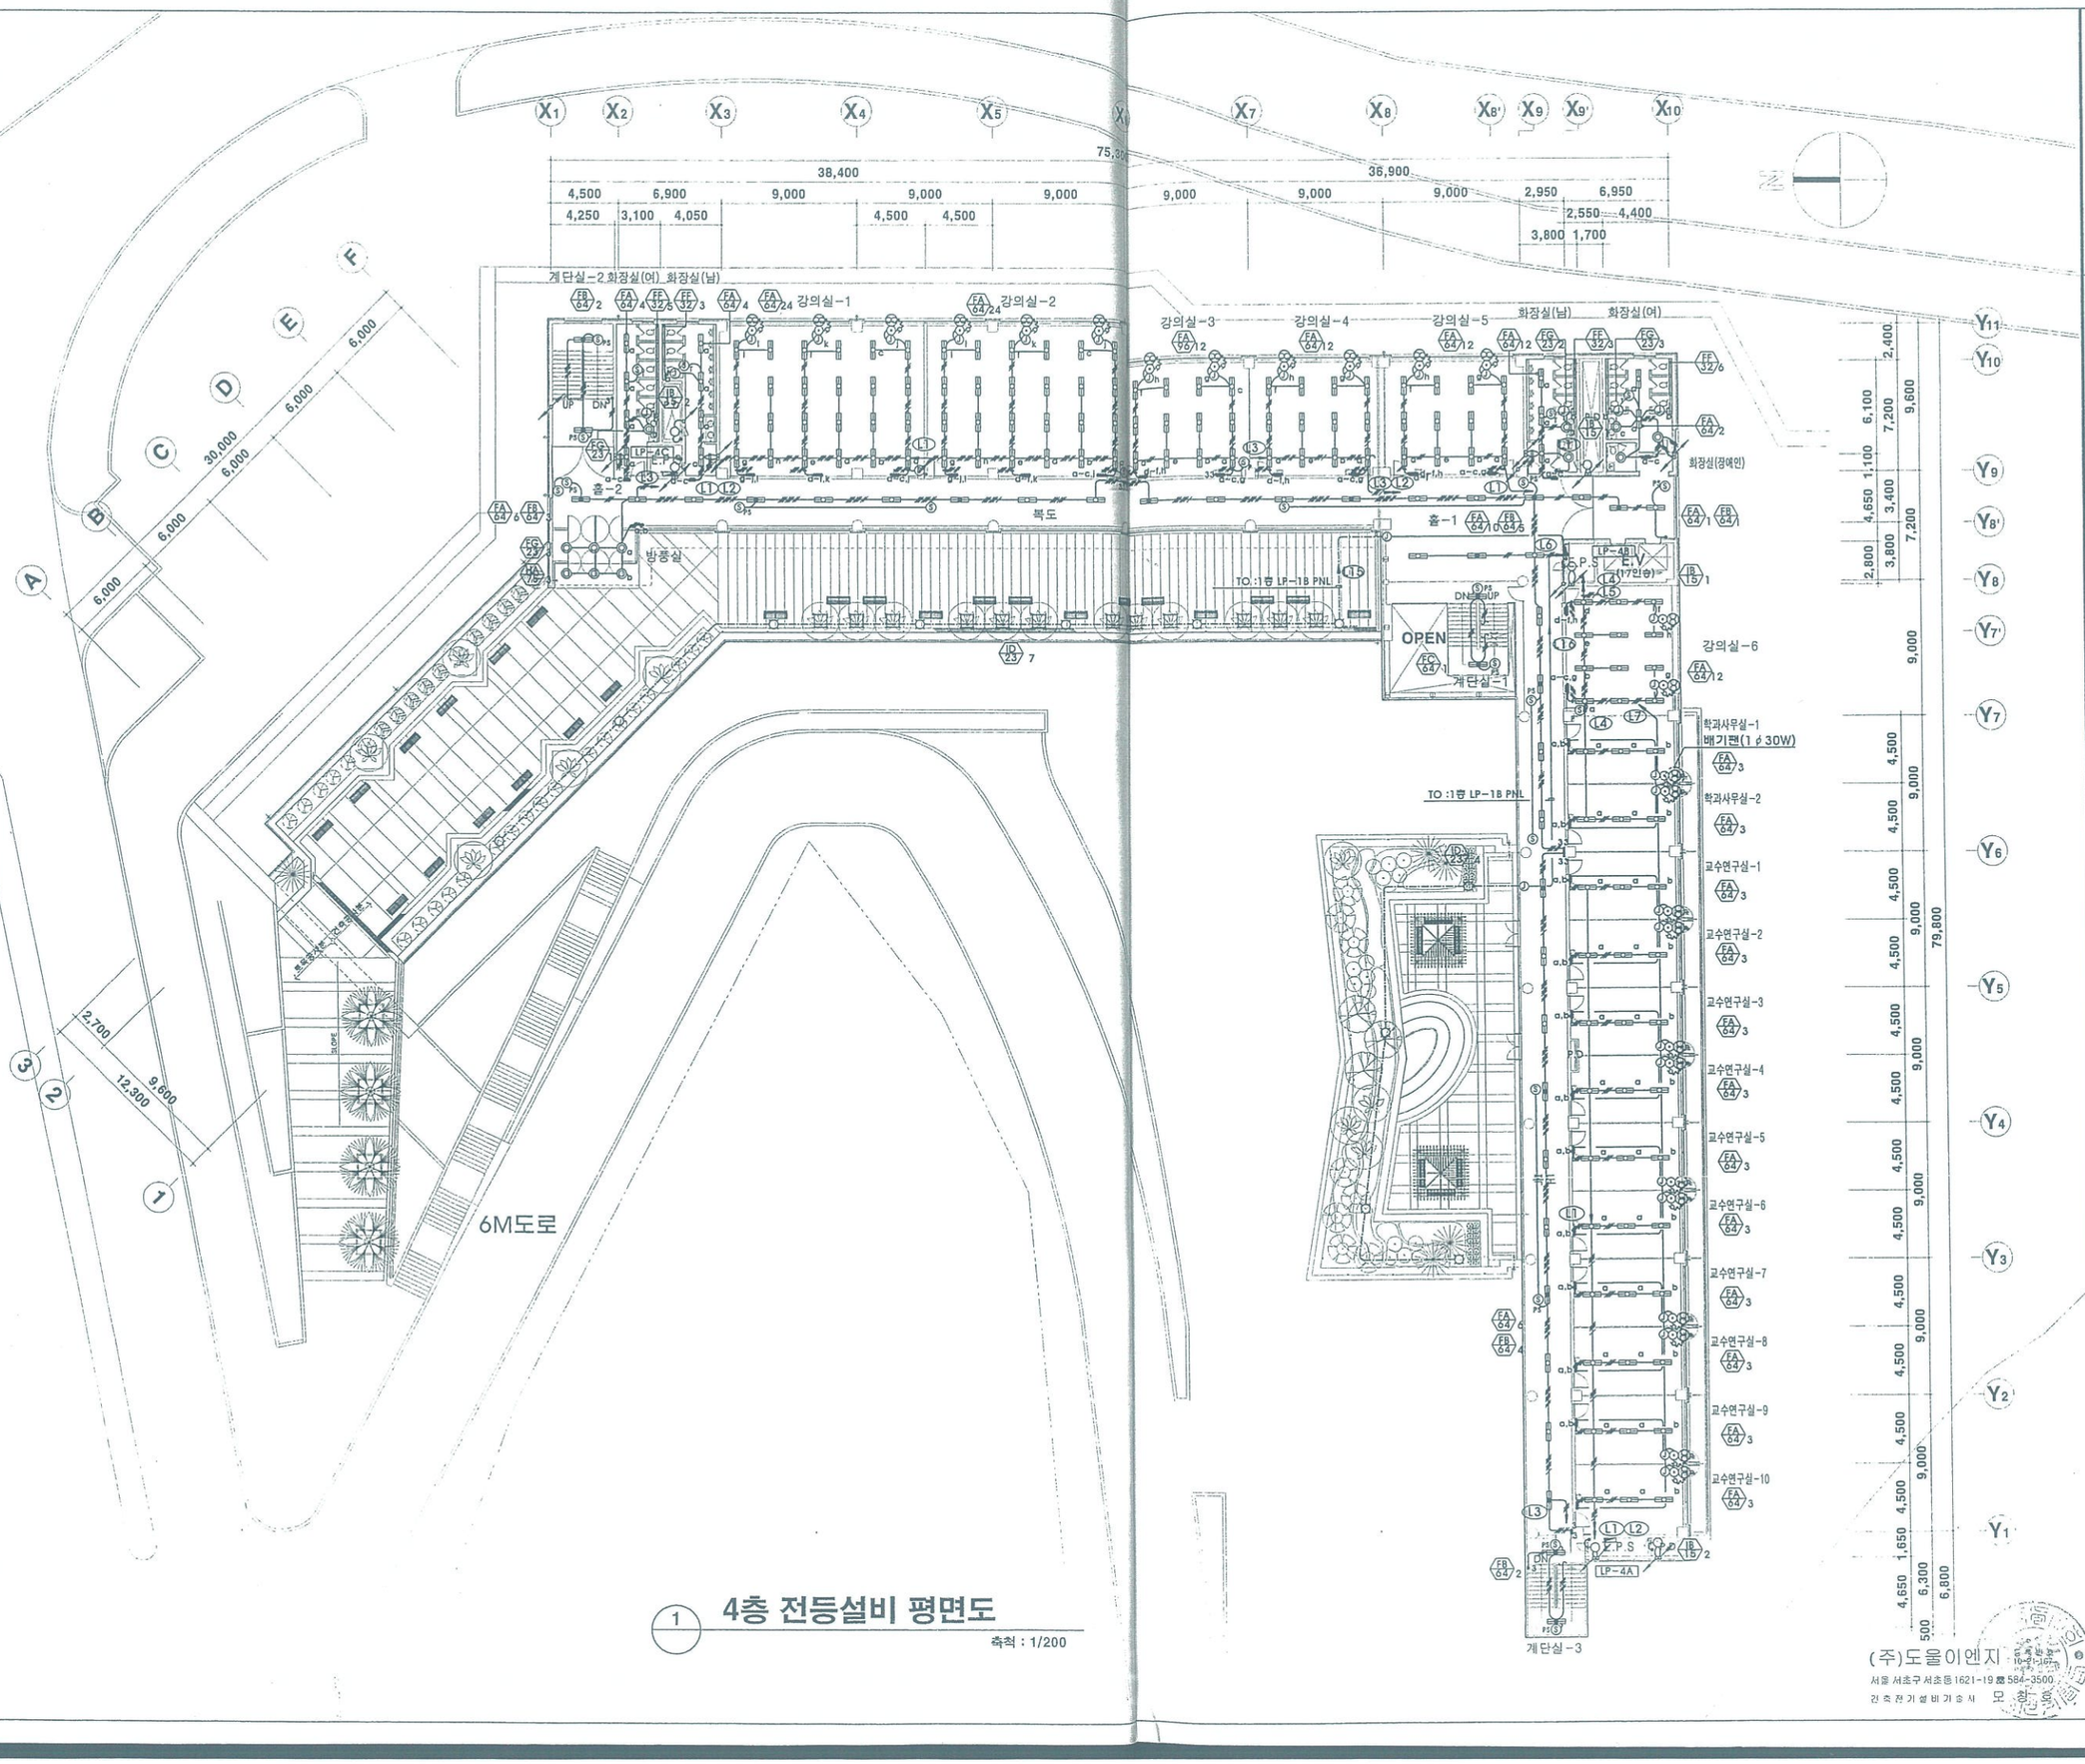

1 4층 전등설비 평면도

축척 : 1/200

NUMBER	REVISIONS	DATE
△		
△		
△		


(주) 단우건축사사무소
DANU ARCHITECTS & ENGINEERS

설 계 명
PROJECT TITLE
청주대학교
교양관 증축공사

도 면 명
DRAWING TITLE
4층 전등설비 평면도


승 인	APPROVED BY	날 짜	DATE
승 인	APPROVED BY	설계번호	PROJECT NO.
검 토	CHECKED BY	압력번호	SHEET NO.
제 도	DRAWN BY	도면번호	DRAWING NO.
축 척	SCALE 1/200		E — 034


(주)도울이엔지
서울 서초구 서초동 1621-19 ☎ 584-3500
건축전기설비기술사 모 [illegible]

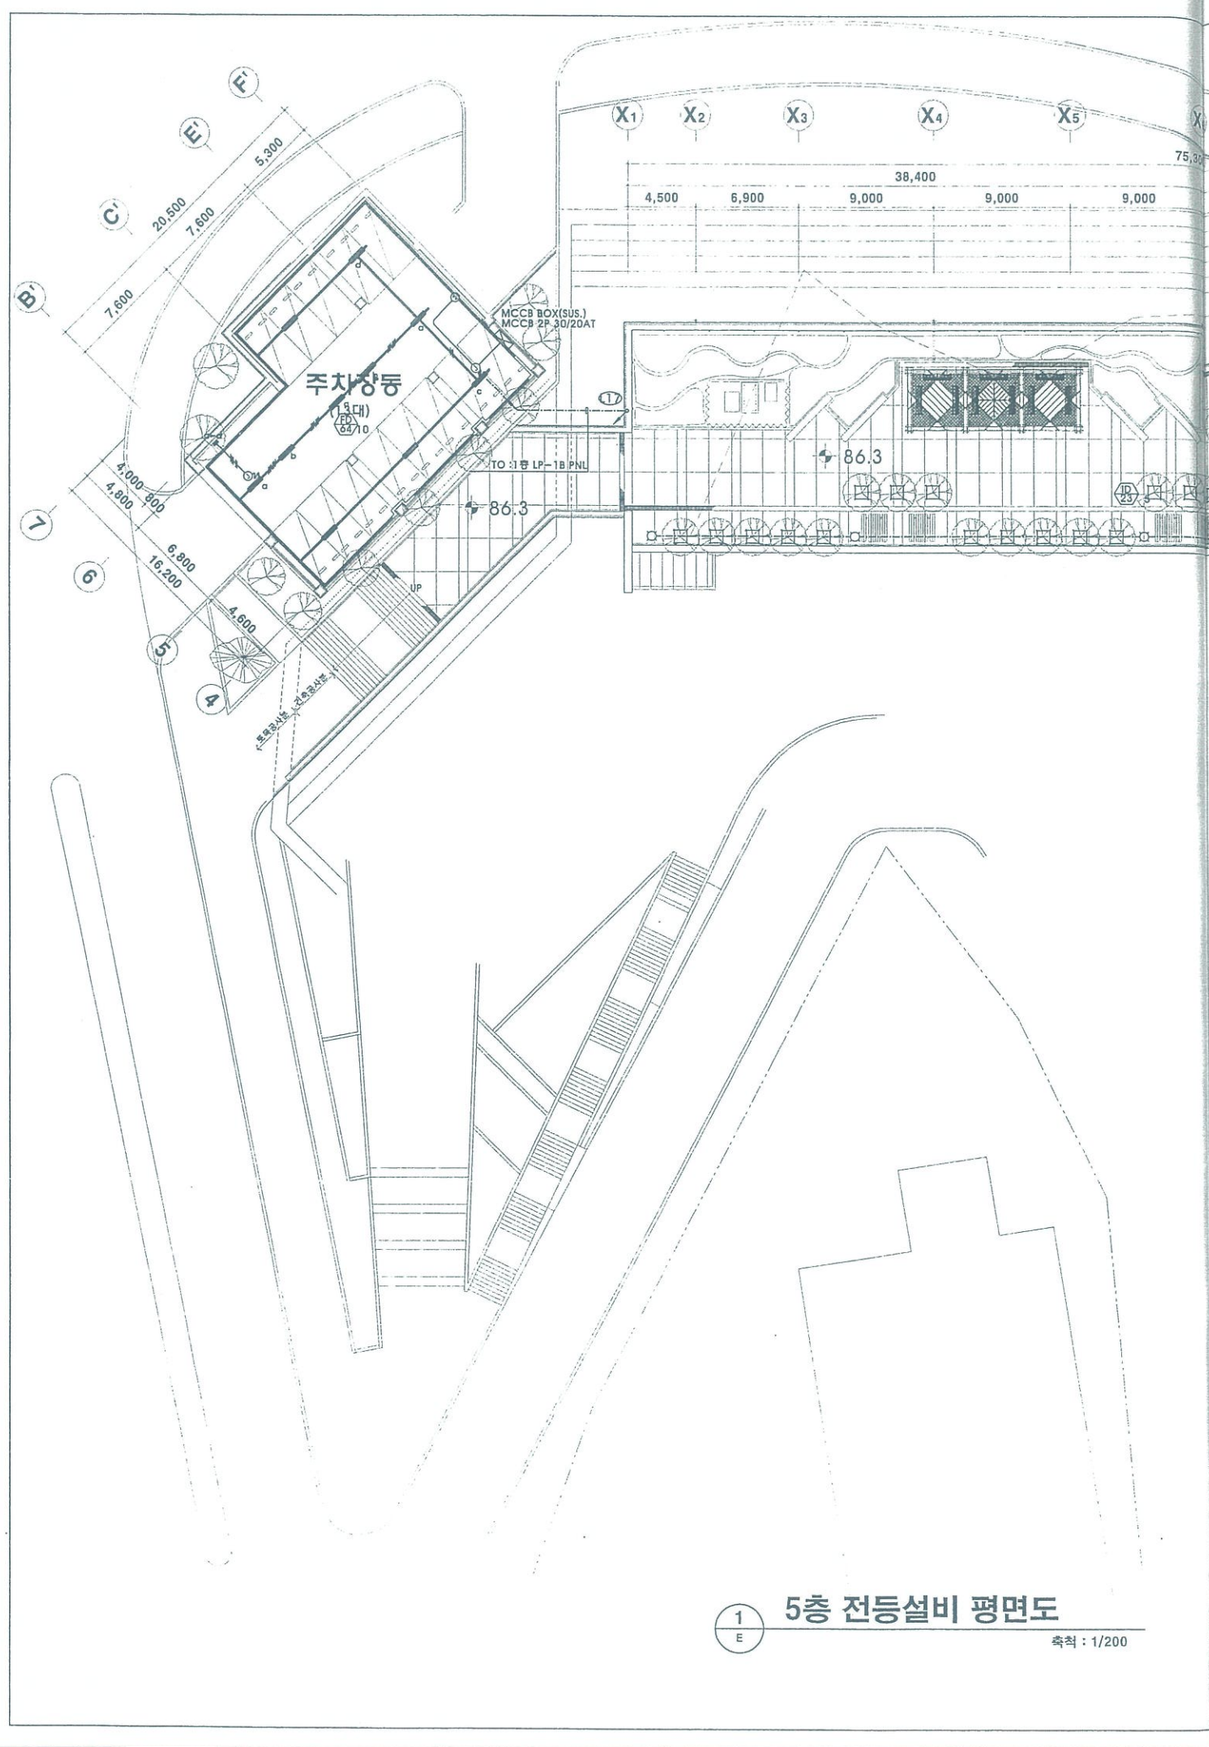


1/E 5층 전등설비 평면도


축척 : 1/200

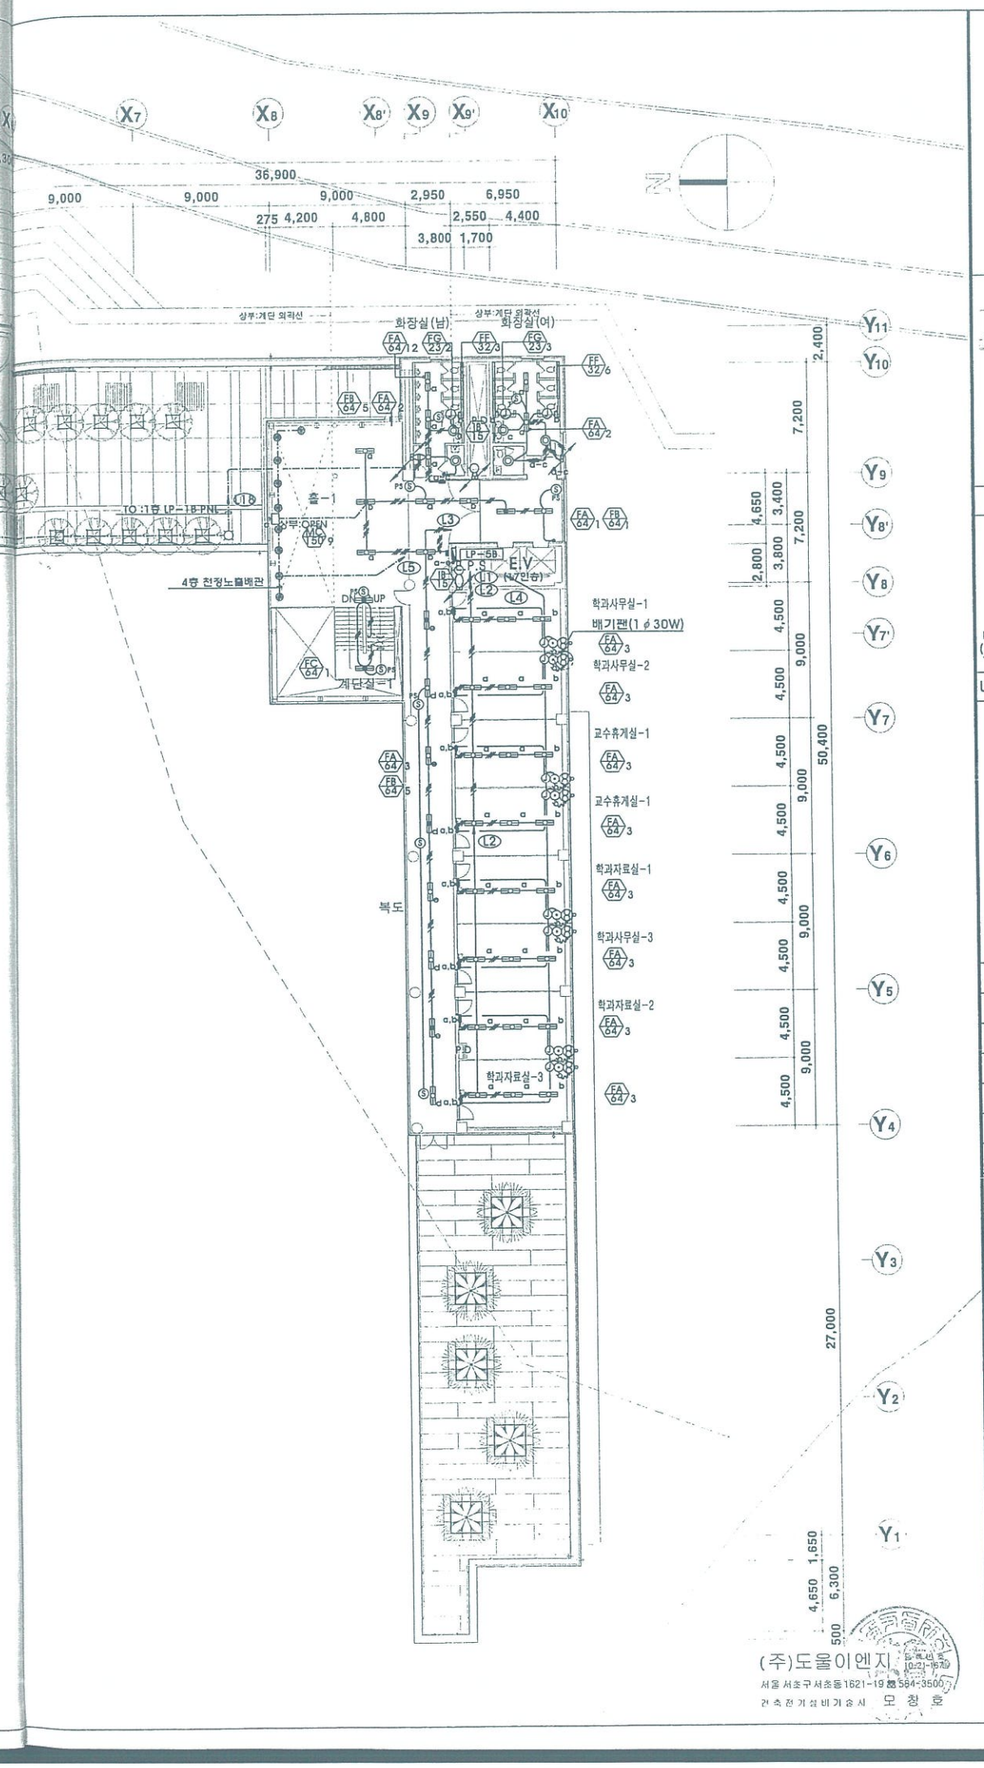

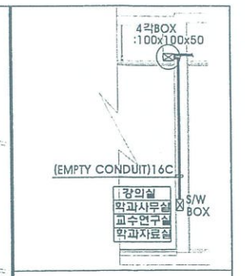

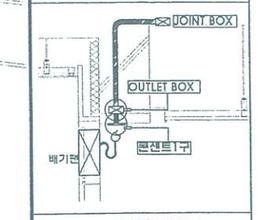

배기팬설치상세도

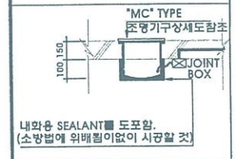

내화용 SEALANT를 도포함.
(소방법에 위배됨이없이 시공할 것)

UP-LIGHT설치상세도("MC"TYPE

NUMBER	REVISIONS	DATE
△		
△		
△		


(주) 단우건축사사무소
DANU
ARCHITECTS & ENGINEERS

설 계 명
PROJECT TITLE
청주대학교
교양관 증축공사

도 면 명
DRAWING TITLE
5층 전등설비 평면도

승 인	APPROVED BY	날 짜	DATE
승 인	APPROVED BY	설계번호	PROJECT NO.
검 토	CHECKED BY	일련번호	SHEET NO.
제 도	DRAWN BY	도면번호	DRAWING NO.
축 척	SCALE 1/200		E — 035

(주)도울이엔지
서울 서초구 서초동 1621-19 ☎ 584-3500
건축전기설비기술사 모 청 호

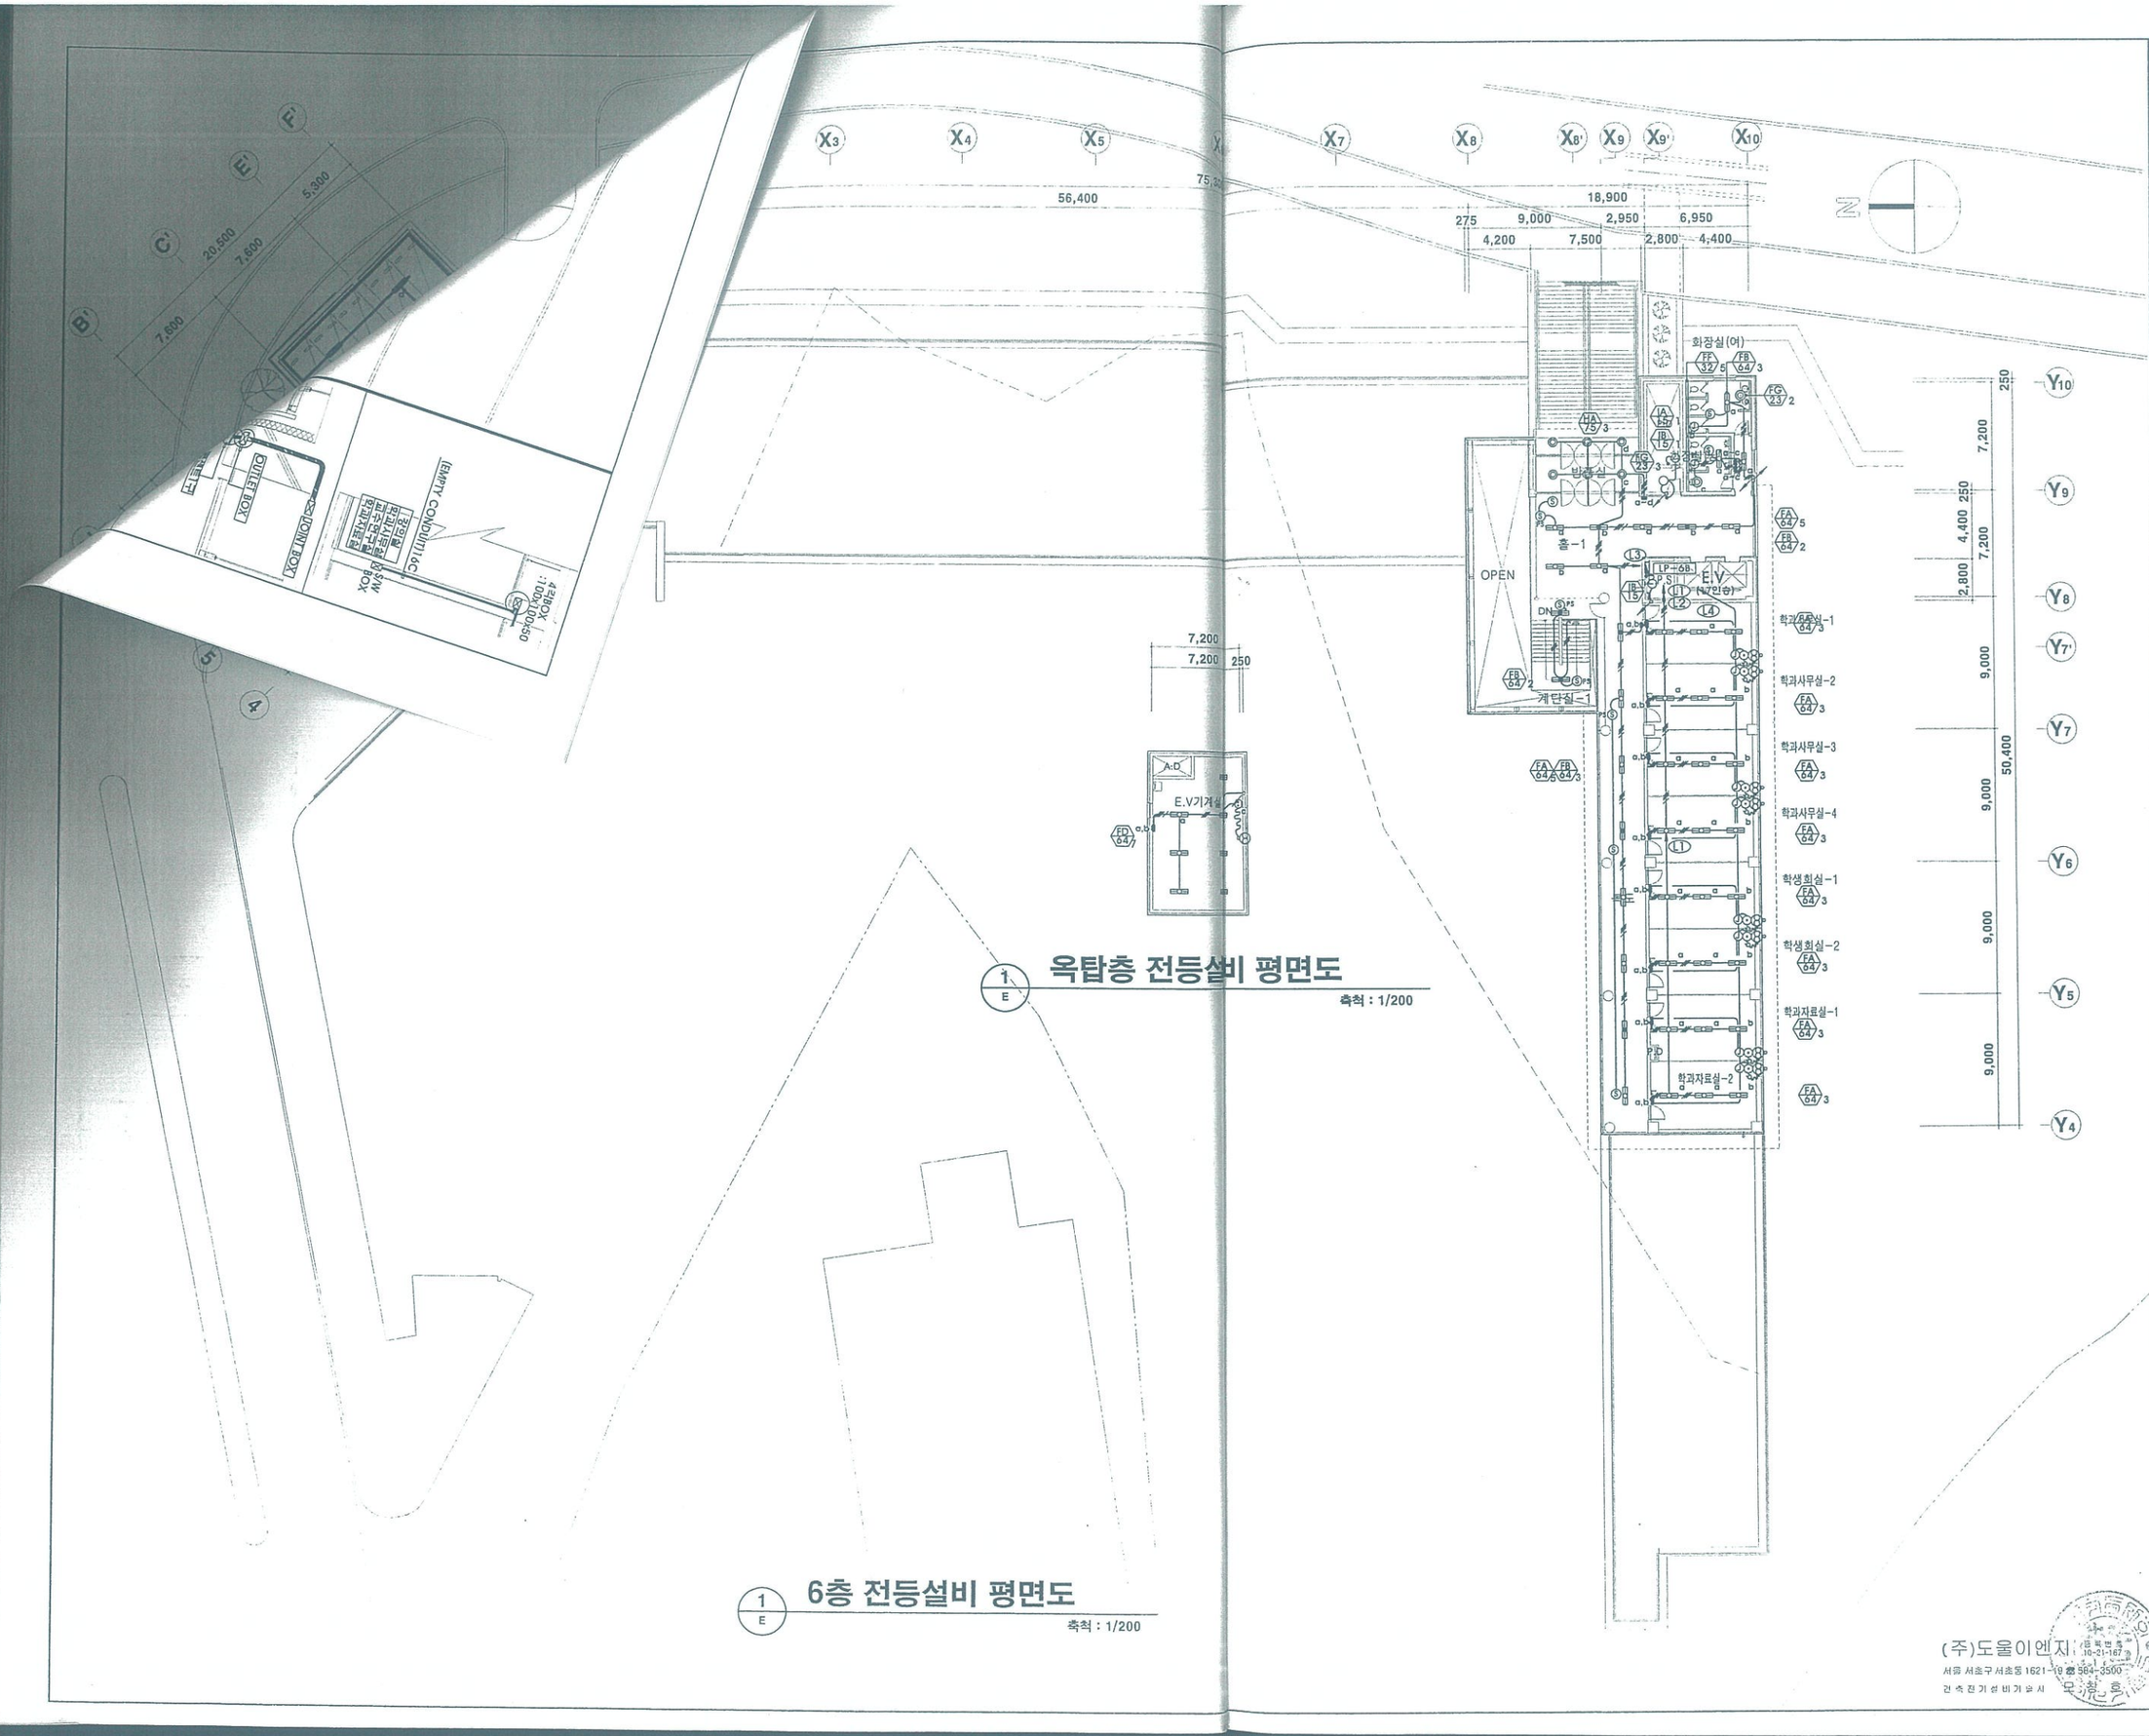

1/E 옥탑층 전등설비 평면도

축척 : 1/200

1/E 6층 전등설비 평면도

축척 : 1/200

배기팬설치상세도

NUMBER	REVISIONS	DATE
△		
△		
△		

(주) 단우건축사사무소

DANU ARCHITECTS & ENGINEERS

설계명
PROJECT TITLE

청주대학교
교양관 증축공사

도면명
DRAWING TITLE

6층 및 옥탑층 전등설비 평면도

승인	APPROVED BY	날 짜	DATE
승인	APPROVED BY	프로젝트번호	PROJECT NO.
검토	CHECKED BY	일련번호	SHEET NO.
제도	DRAWN BY	도면번호	DRAWING NO.
축척	SCALE 1/200		E — 036

(주)도울이엔지
서울 서초구 서초동 1621-19 ☎ 564-3500
건축전기설비기술사 무궁호